ЛИСТ	НАИМЕНОВАНИЕ
1	Ведомость листов проекта
2	Ведомость отделки помещений
3	План помещений. Обмеры М 1:40
4	План демонтажа конструкций М 1:40
5	План монтажа конструкций М 1:40
6	План маркировки дверей М 1:40
7	План чистовой отделки М 1:40
8	Планировочное решение М 1:40
9	План освещения М 1:40
10	Группы включения М 1:40
11	Точки подключения М 1:40
12	План теплого пола М 1:40
13	План вентиляции и кондиционирования М 1:40
14	План подключения сантехники М 1:40
15	План полов М 1:40
16	План потолков М 1:40
17	Развертка стен пом.1 М 1:40
18	Развертка стен пом.4 М 1:40
19	Развертка стен пом.5 М 1:40
20	Развертка стен пом.2 М 1:40
21	Развертка стен пом.3 М 1:40
	ВИЗУАЛИЗАЦИЯ

Дизайнер проекта : Екатерина Грабар
Контактный номер : +375291101027

Ведомость листов проекта

Дизайн - проект
квартиры - студии

Стадия	Лист	Листов
ДП	1	21

ROXIA

№	ПОМЕЩЕНИЕ	ПОЛЫ		ПОТОЛКИ		СТЕНЫ	
		ВИД ОТДЕЛКИ	Кол -во (м.пог.; м²)	ВИД ОТДЕЛКИ	Кол -во (м.пог.; м²)	ВИД ОТДЕЛКИ	Кол -во (м.пог.; м²)
1	ПРИХОЖАЯ	Микроцемент	5.55 м²	Бетон под матовым лаком	4.51 м²	Краска БЕЛАЯ RAL 9016 покраска в два слоя	20.79 м²
		Теневой напольный плинтус	5.65 м.пог.			Керамогранит Nero от Neolith	0.99 м.пог.
2	САНУЗЕЛ	Микроцемент	3.57 м²	Черновой потолок над корпусной мебелью	0.29 м²	Базовая подготовка за корпусной мебелью и стеновыми панелями	2.73 м²
				Натяжной потолок белый матовый	3.53 м²	Ape Grupo Коллекция WABI SABI Wabi Bianco Lap 60*120 см (N37)	16.99 м²
				Теневой потолочный профиль	9.98 м.пог.	Керамогранит Vitacer Коллекция PORTUM Pearl Mat 75*150 см	1.30 м²
3	СПАЛЬНЯ	Микроцемент	9.59 м²	Черновой потолок над корпусной мебелью	4.12 м²	Базовая подготовка за корпусной мебелью и стеновыми панелями	10.75 м²
		Теневой напольный плинтус	6.73 м.пог.	Бетон под матовым лаком	5.36 м²	Краска БЕЛАЯ RAL 9016 покраска в два слоя	18.24 м²
						Керамогранит Classtone Calista от Neolith	1.30 м²
4	КУХНЯ - ГОСТИНАЯ	Микроцемент	24.97 м²	Натяжной потолок световое полотно	2.20 м²	Базовая подготовка за корпусной мебелью и стеновыми панелями	22.77 м²
		Теневой напольный плинтус	14.20 м.пог.	Подвесной потолок из ГКЛ белый матовый	7.65 м²	Краска БЕЛАЯ RAL 9016 покраска в два слоя	18.73 м²
				Бетон под матовым лаком	15.99 м.пог.	Керамогранит Classtone Calista от Neolith	11.08 м²
5	ЛОДЖИЯ	Микроцемент	3.95 м²	Подвесной потолок из ГКЛ белый матовый	3.11 м²	Краска БЕЛАЯ RAL 9016 покраска в два слоя	10.35 м²
		Теневой напольный плинтус	4.61 м.пог.	Бетон под матовым лаком	0.40 м²		

Дизайнер проекта : Екатерина Грабар
Контактный номер : +375291101027

Ведомость отделки помещений

Дизайн - проект квартиры - студии


Стадия	Лист	Листов
ДП	2	21

ROXIA

Экспликация помещений

проектируемая площадь


№	Помещение	P м	S м²
1		29.73	41.15
2		9.66	4.40
3		8.24	3.69
	Всего	47.63	49.24

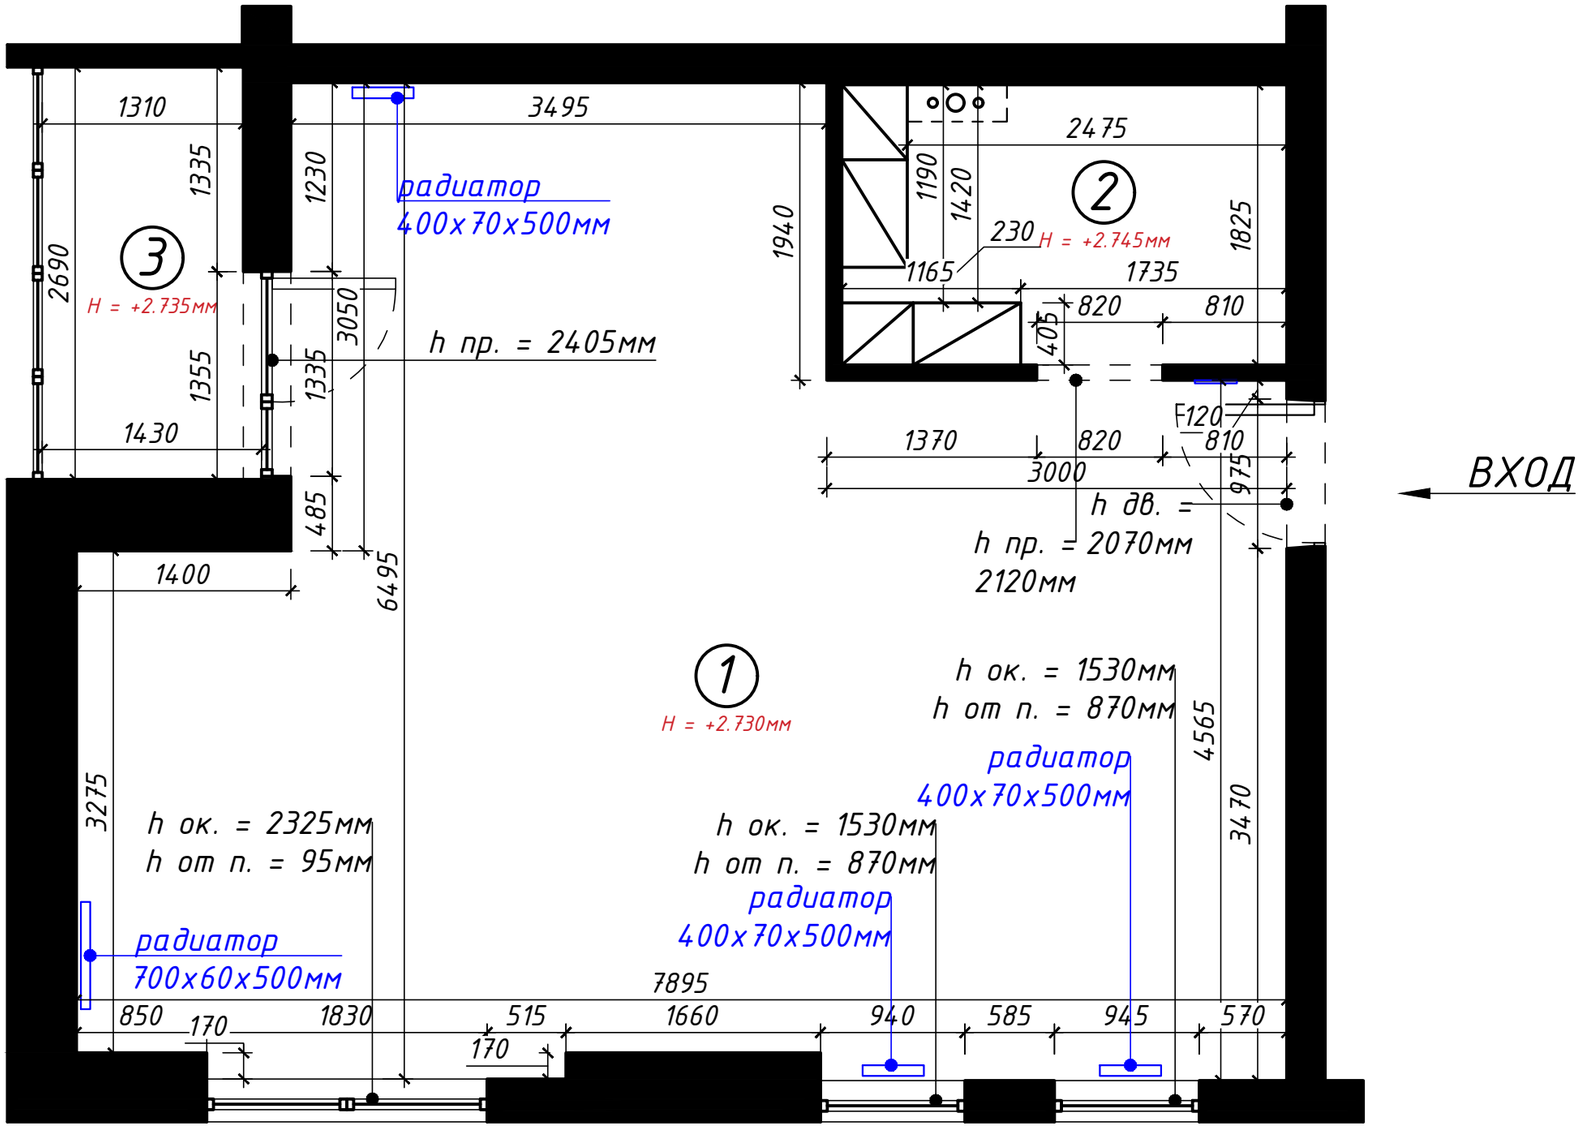

Примечания:

1. *Данный лист проекта выполнен согласно обмерам помещения от 05.11.2024.*
2. *Все привязки даны по существующим перегородкам и с учетом черновой отделки.*
3. *Все высоты на данном листе указаны "по месту". От уровня чернового пола (существующей стяжки) и до плит перекрытия.*
4. *Общая проектируемая площадь S = 49.24м²*

Дизайнер проекта : Екатерина Грабар Контактный номер : +375291101027	План помещений. Обмеры М 1:40	Дизайн - проект квартиры - студии	Стадия	Лист	Листов	ROXIA
			ДП	3	21	

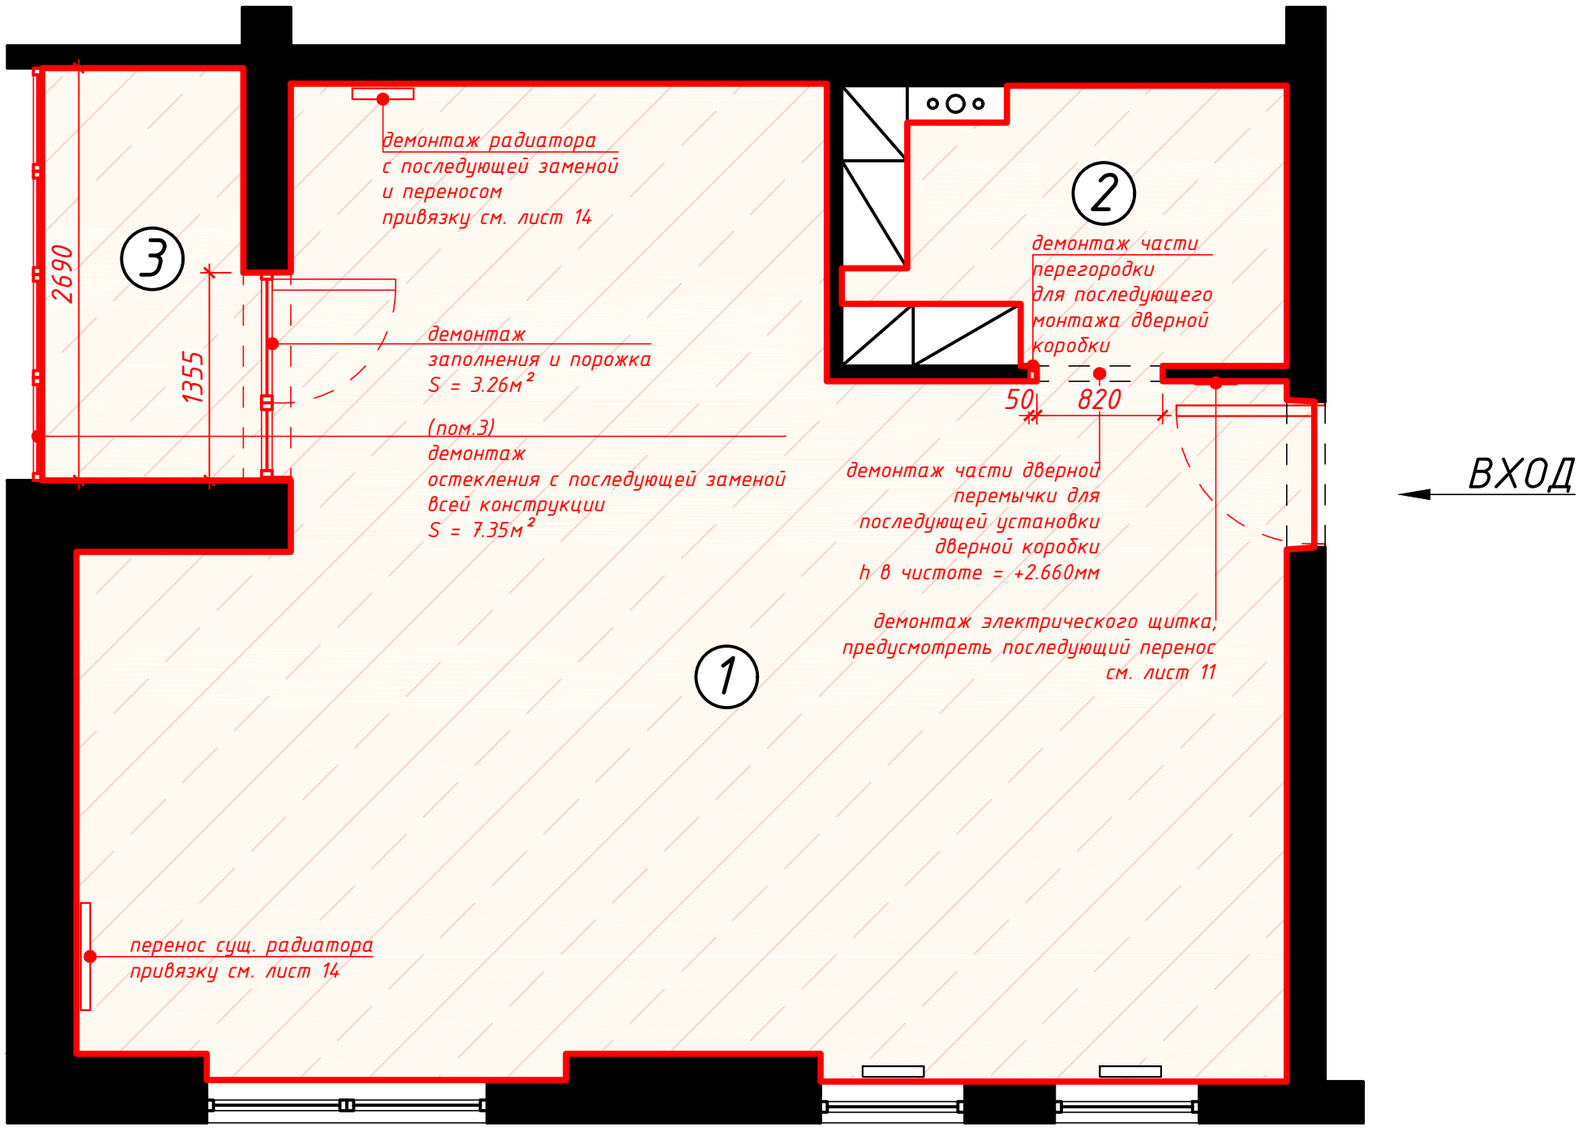

Экспликация помещений

проектируемая площадь

№	Помещение	P м	S м²
1		29.73	41.15
2		9.66	4.40
3		8.24	3.69
	Всего	47.63	49.24

Условные обозначения


	Демонтаж дверного полотна	1 шт.
	Демонтаж стяжки пола (необходимость данного вида работ определить по месту)	49.19 м²
	Демонтаж радиатора отопления	2 шт.
	Демонтаж остекления	10.61 м²
	Демонтаж штукатурки стен от застройщика (необходимость данного вида работ определить по месту)	98.40 м²

Примечания:

1. Размеры по стенам даны без учета штукатурки и отделки стен.
2. Не начинать выполнение строительных работ, если есть отклонение при разметке перегородок.
3. После проведения работ необходимо осуществить адаптацию проекта к фактическим габаритам после демонтажа.

Дизайнер проекта : Екатерина Грабар Контактный номер : +375291101027	План демонтажа конструкций М 1:40	Дизайн – проект квартиры – студии	Стадия	Лист	Листов
			ДП	4	21

ROXIA

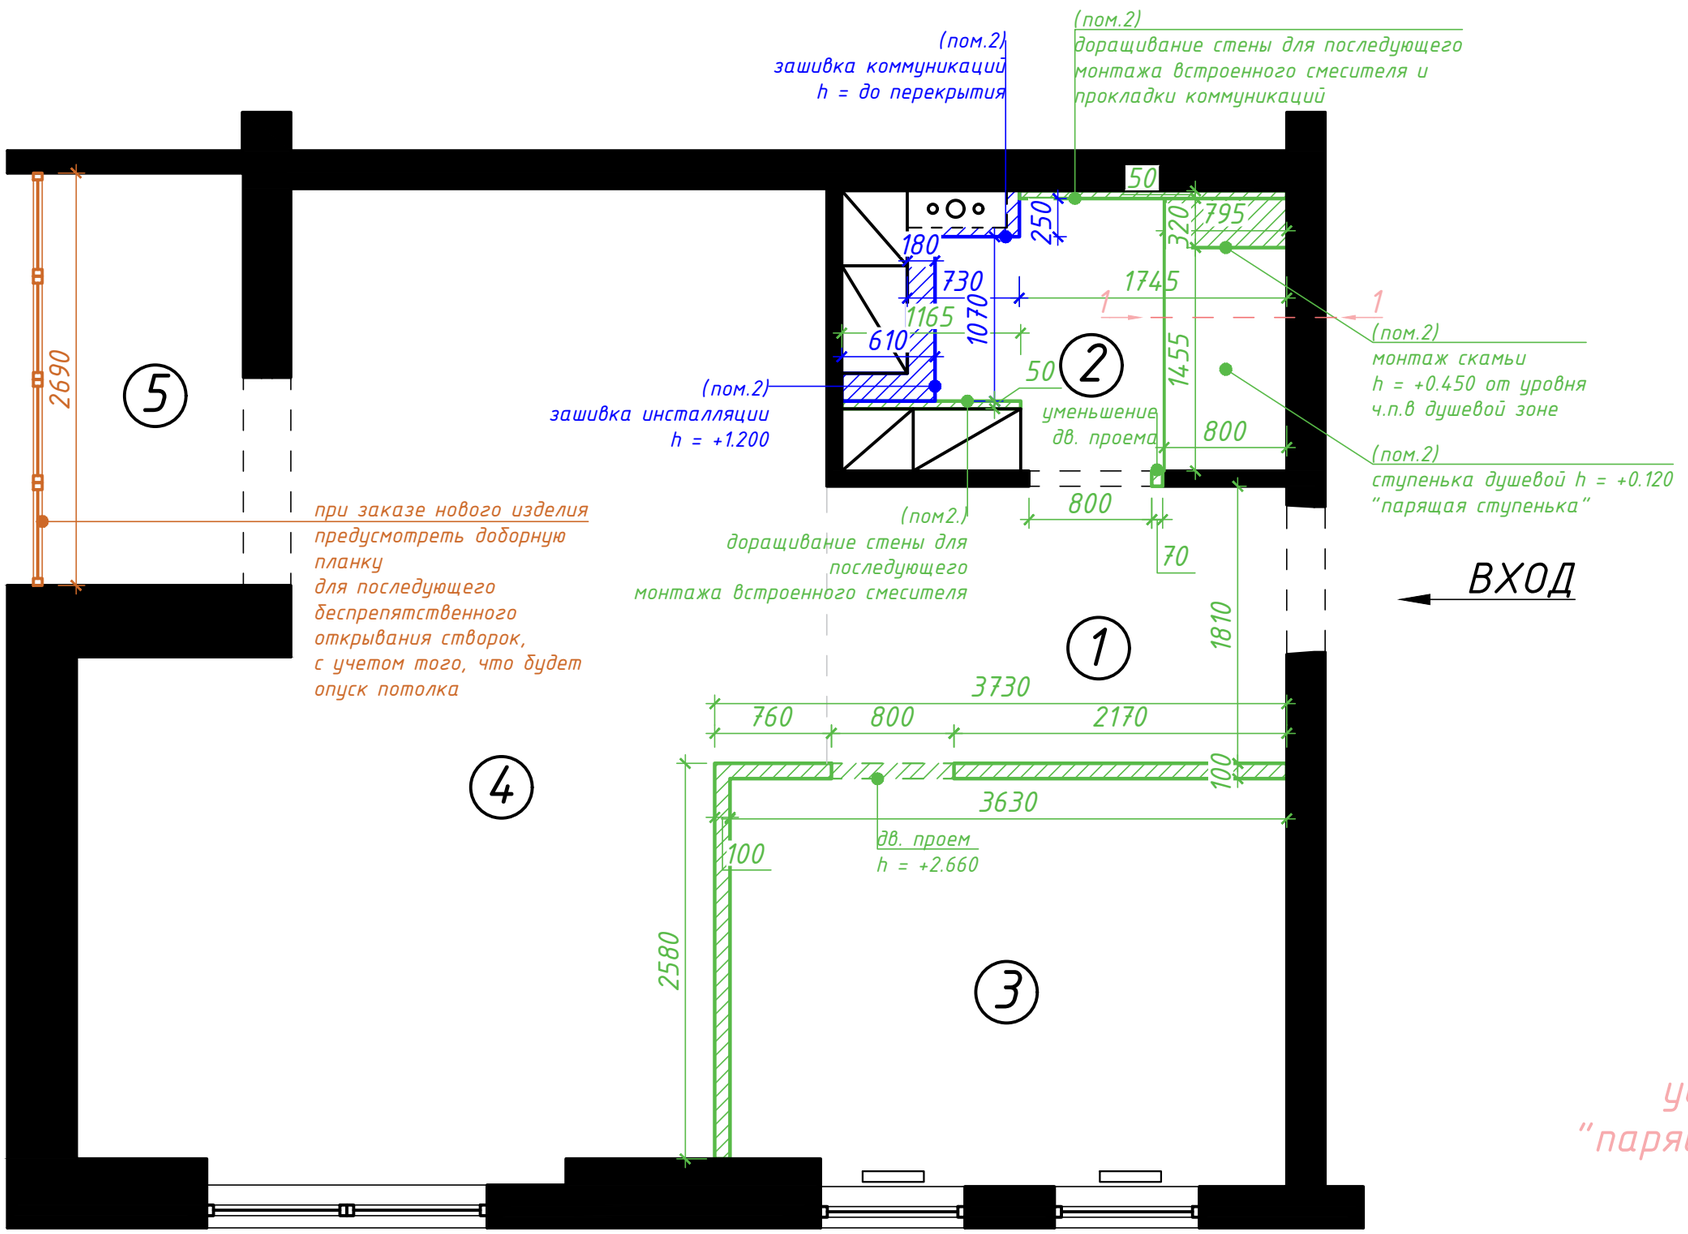

Экспликация помещений


проектируемая площадь

№	Помещение	P м	S м²
1	Прихожая	9.96	5.60
2	Санузел	8.34	3.77
3	Спальня	12.78	9.66
4	Кухня – гостиная	22.79	25.22
5	Лоджия	8.62	3.95
	Всего	62.49	48.20

Условные обозначения

	Монтаж перегородок из газосиликатного блока h = до перекрытия, если не указано иное	24.60 м²
	Монтаж конструкции из влагостойкого гипсокартона (толщина по месту)	4.26 м²
	Монтаж остекления 2-х камерный стеклопакет цвет – RAL 9003	2.69 м.пог. 7.34 м²


устройство подиума
"парящей ступеньки" в душе
разрез 1-1

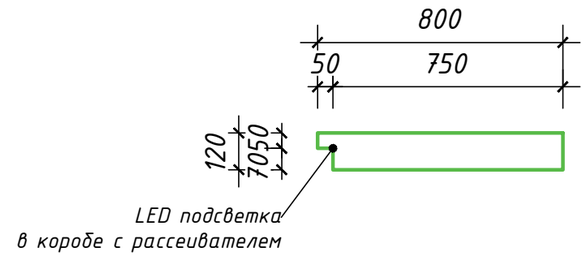

Примечания:

1. Привязки по возводимым конструкциям даны без! штукатурки и последующей отделки стен.
2. Все объемы материалов указаны по факту, без учета запаса.
3. Привязку отопительного оборудования (монтаж радиаторов отопления) см. лист 14.

Дизайнер проекта : Екатерина Грабар Контактный номер : +375291101027	План монтажа конструкций М 1:40	Дизайн – проект квартиры – студии	Стадия	Лист	Листов	ROXIA
			ДП	5	21	

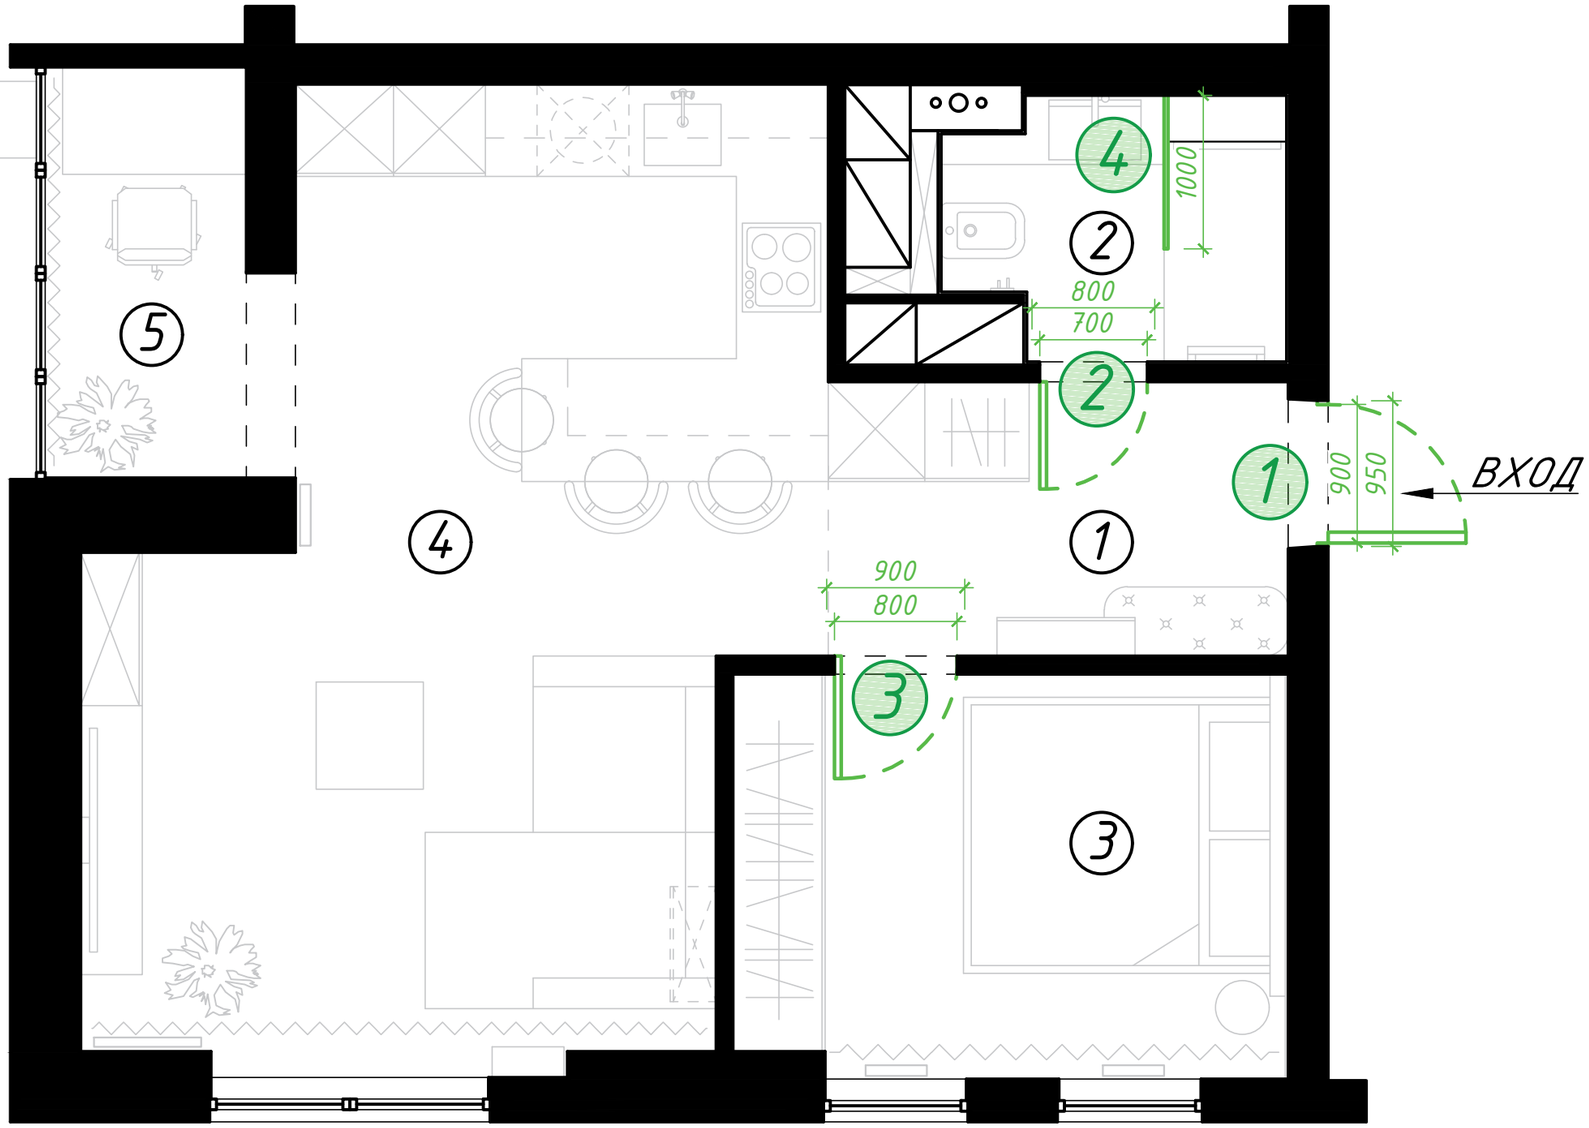

Экспликация помещений

№	Помещение	P м	S м²
1	Прихожая	9.58	5.36
2	Санузел	7.98	3.52
3	Спальня	12.54	9.49
4	Кухня – гостиная	22.37	24.60
5	Лоджия	7.98	3.52
	Всего	60.45	46.49

Экспликация дверей и перегородок

№	Размер проема	Размер полотна	Кол-во
1	950x2070 мм	900x2000мм	1
	Входная, распашная, глухая, левая. Цвет коробки и фурнитуры – черный. Дверной откос выполнить из компакт – плиты или керамогранита		
2	800x2660мм	700x2600мм	1
	Межкомнатная, распашная, глухая, скрытого монтажа, грунт + шпон, левая, прямого открывания.		
3	900x2660мм	800x2600мм	1
	Межкомнатная, распашная, глухая, скрытого монтажа, грунт + шпон, правая, обратного открывания.		
4	L = 1000мм, H = 2545мм		1
	Стекло фрезерованное осветленное, фурнитура – черная.		

Примечания:
1. Все высоты дверей и проемов даны от уровня чистового пола.
2. Выбранные модели дверей см. таблицу оснащения.
3. Необходимо произвести повторный обмер всех изделий после определения уровня отметки чистого пола и опуска натяжного потолка.
4. Все дверные коробки и фурнитура – черный матовый.


Дизайнер проекта : Екатерина Грабар
Контактный номер : +375291101027

План маркировки дверей
М 1:40

Дизайн – проект квартиры – студии

Стадия	Лист	Листов
ДП	6	21

ROXIA

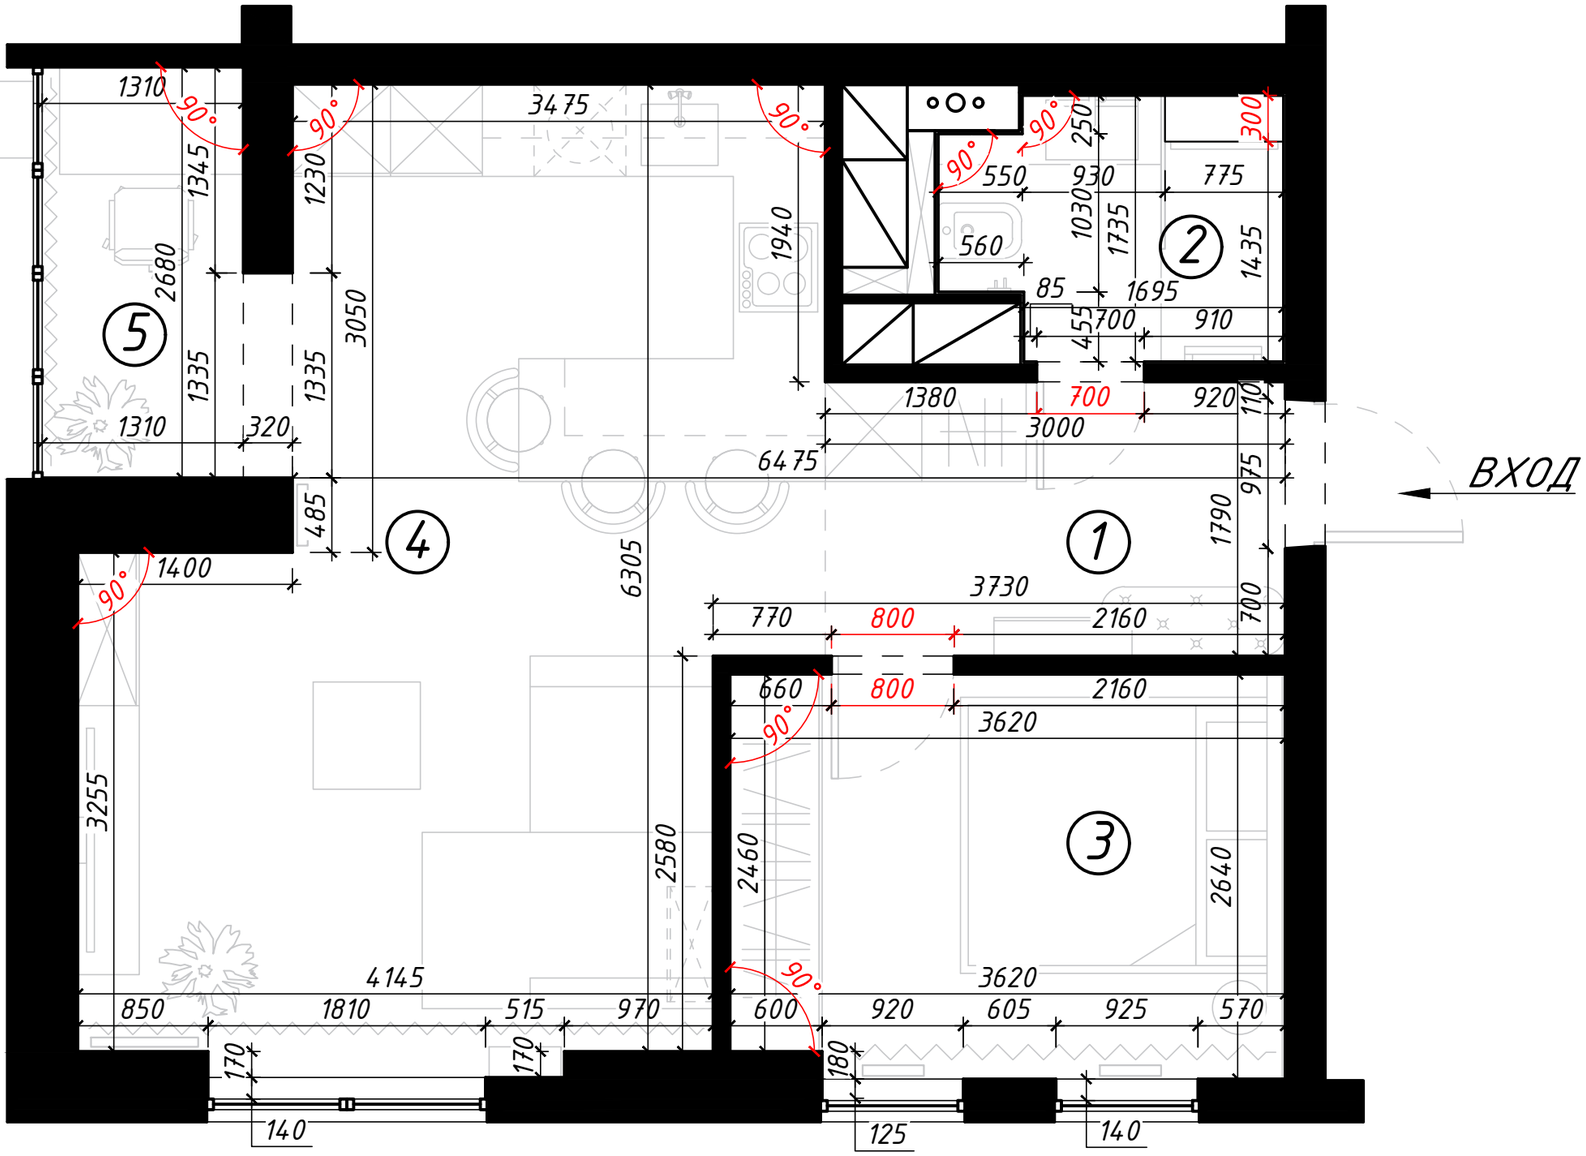

Экспликация помещений			
№	Помещение	P м	S м²
1	Прихожая	9.58	5.36
2	Санузел	7.98	3.52
3	Спальня	12.54	9.49
4	Кухня – гостиная	22.37	24.60
5	Лоджия	7.98	3.52
	Всего	60.45	46.49

Примечания:

1. Размеры по стенам даны с учетом штукатурки и последующей отделки стен (10мм на сухие помещения, 20мм на мокрые).


2. Все углы, к которым примыкает мебель, свести отметке 90°.

3. Толщина выбранных черновых материалов может повлиять на размеры помещений.

4. Размеры, выделенные красным цветом, обязательны к соблюдению.

Дизайнер проекта : Екатерина Грабар Контактный номер : +375291101027	План чистовой отделки М 1:40	Дизайн – проект квартиры – студии	Стадия	Лист	Листов
			ДП	7	21

ROXIA

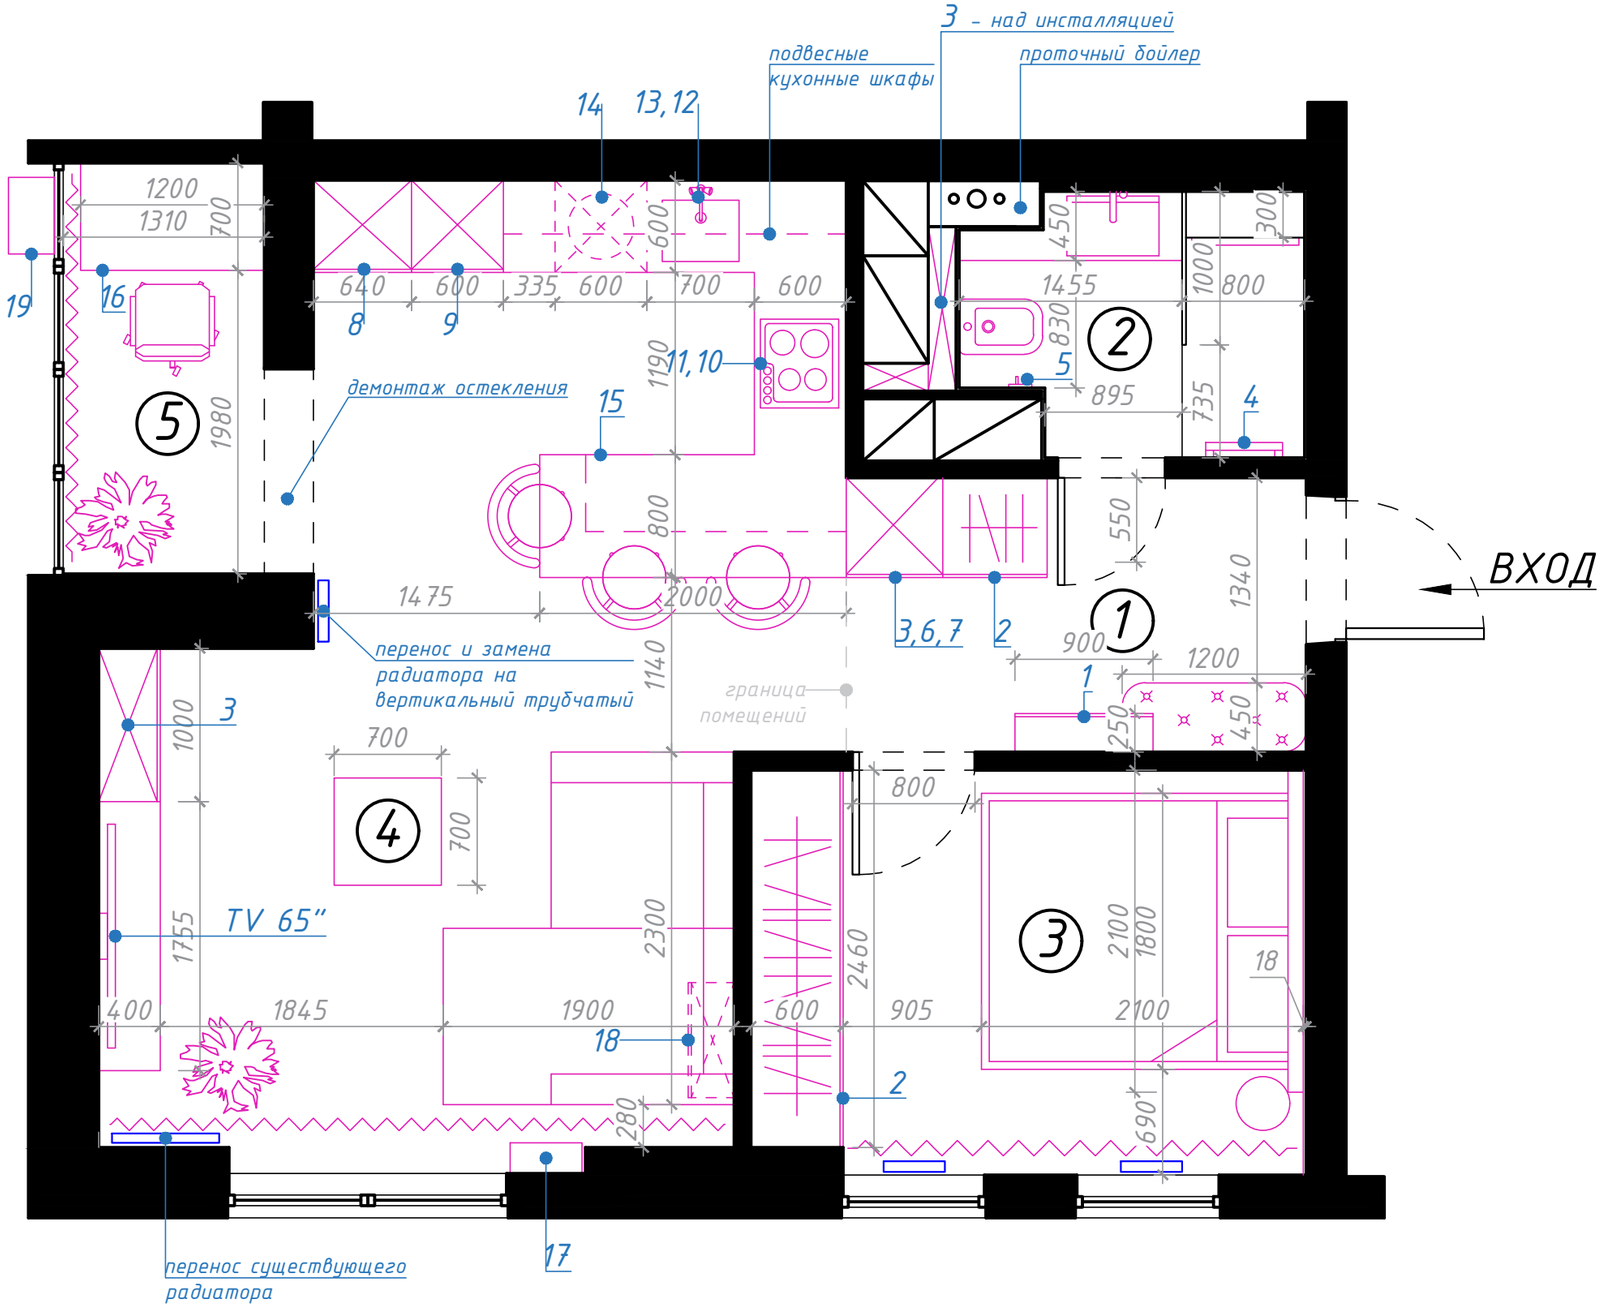

Экспликация помещений

№	Помещение	P м	S м²
1	Прихожая	9.58	5.36
2	Санузел	7.98	3.52
3	Спальня	12.54	9.49
4	Кухня – гостиная	22.37	24.60
5	Лоджия	7.98	3.52
	Всего	60.45	46.49

Экспликация мебели и оборудования


1	Подвесная консоль
2	Хранение одежды
3	Система хранения/стеллаж
4	Электрический полотенцесушитель
5	Гигиенический душ
6	Стиральная машина
7	Сушильная машина
8	Встроенный холодильник
9	Духовой шкаф 2 в 1 в пенале
10	Варочная панель
11	Вытяжка купольная
12	Смеситель на 2 воды
13	Измельчитель пищевых отходов
14	Посудомоечная машина
15	Кухонный полуостров
16	Рабочий стол
17	Бризер
18	Внутренний блок кондиционера
19	Наружный блок кондиционера

Примечания:

1. *Все размеры даны с учетом толщины существующей отделки.*
2. *Необходимо в последующем произвести демонтаж штукатурки от застройщика и произвести перезамер всех помещений!*
3. *Необходимо уточнить место для размещения наружного блока кондиционера!*

Дизайнер проекта : Екатерина Грабар Контактный номер : +375291101027	Планировочное решение М 1:40	Дизайн – проект квартиры – студии	Стадия ДП	Лист 8	Листов 21

ROXIA

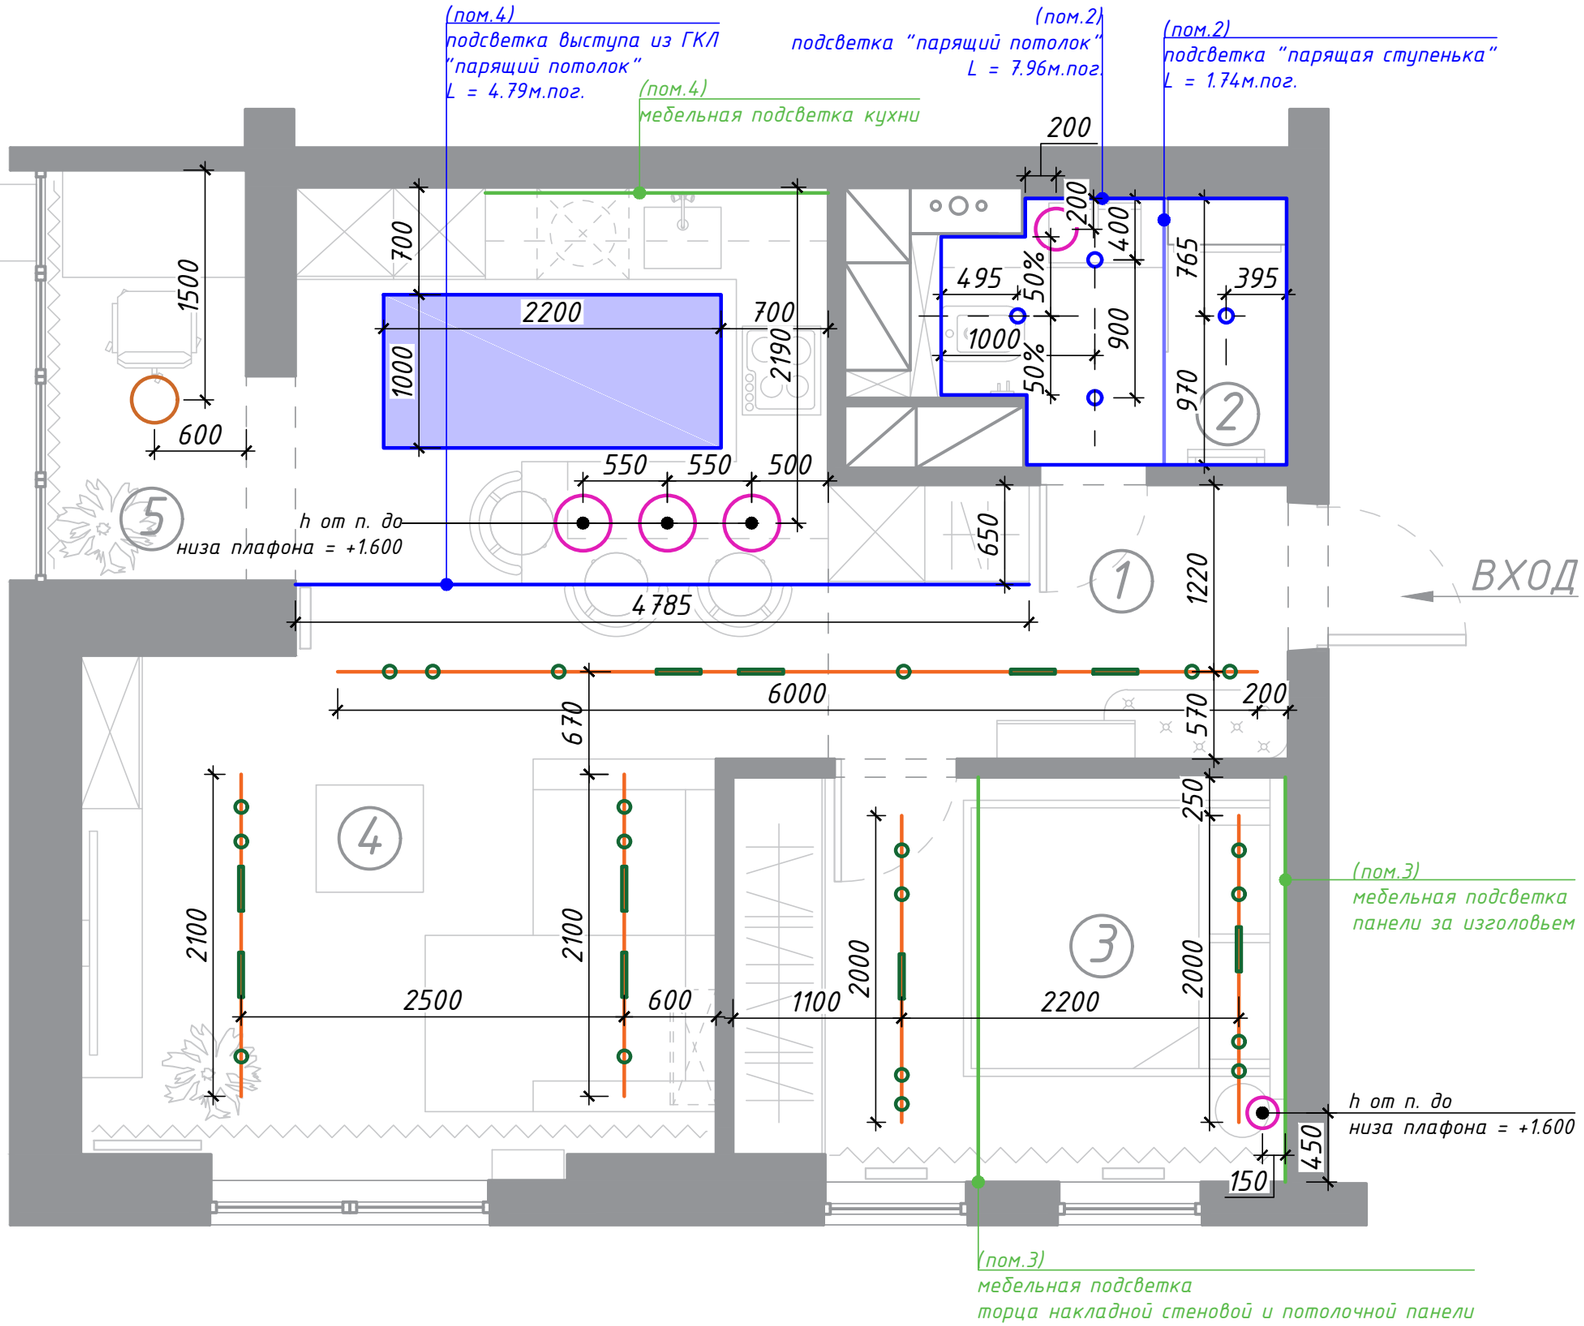

Экспликация помещений

№	Помещение	P м	S м²
1	Прихожая	9.58	5.36
2	Санузел	7.98	3.52
3	Спальня	12.54	9.49
4	Кухня - гостиная	22.37	24.60
5	Лоджия	7.98	3.52
	Всего	60.45	46.49


Условные обозначения

Изобр.	Наименование	Кол-во
	Накладной светильник 3000К	1 шт.
	Подвесной светильник 3000К	5 шт.
	Точечный светильник 3000К	4 шт.
	Шинопровод накладной	14.20 м.пог.
	Трековый светильник 3000К - рассеянное св.	10 шт.
	Трековый светильник 3000К - направл. св.	20 шт.
	LED - лента 3000К	20.88 м.пог.
	Световой потолок 3000К	2.20 м²
	Мебельная LED - лента 3000К	

Примечания:

1. *Все привязки светильников указаны до их центров с учетом ЧИСТОВОЙ ОТДЕЛКИ!*
2. *Высоты указаны от уровня чистового пола до их центров.*
4. *Светодиодная лента выбирается исходя из технических характеристик и пожелания заказчика.*
5. *Все трансформаторные блоки разместить в слаботочном щитке.*
6. *Мебельная LED - лента не входит в общий объем. Количество и тип определить при разработке проекта по корпусной мебели!!!*

Дизайнер проекта : Екатерина Грабар Контактный номер : +375291101027	План освещения М 1:40	Дизайн - проект квартиры - студии	Стадия	Лист	Листов	ROXIA
			ДП	9	21	

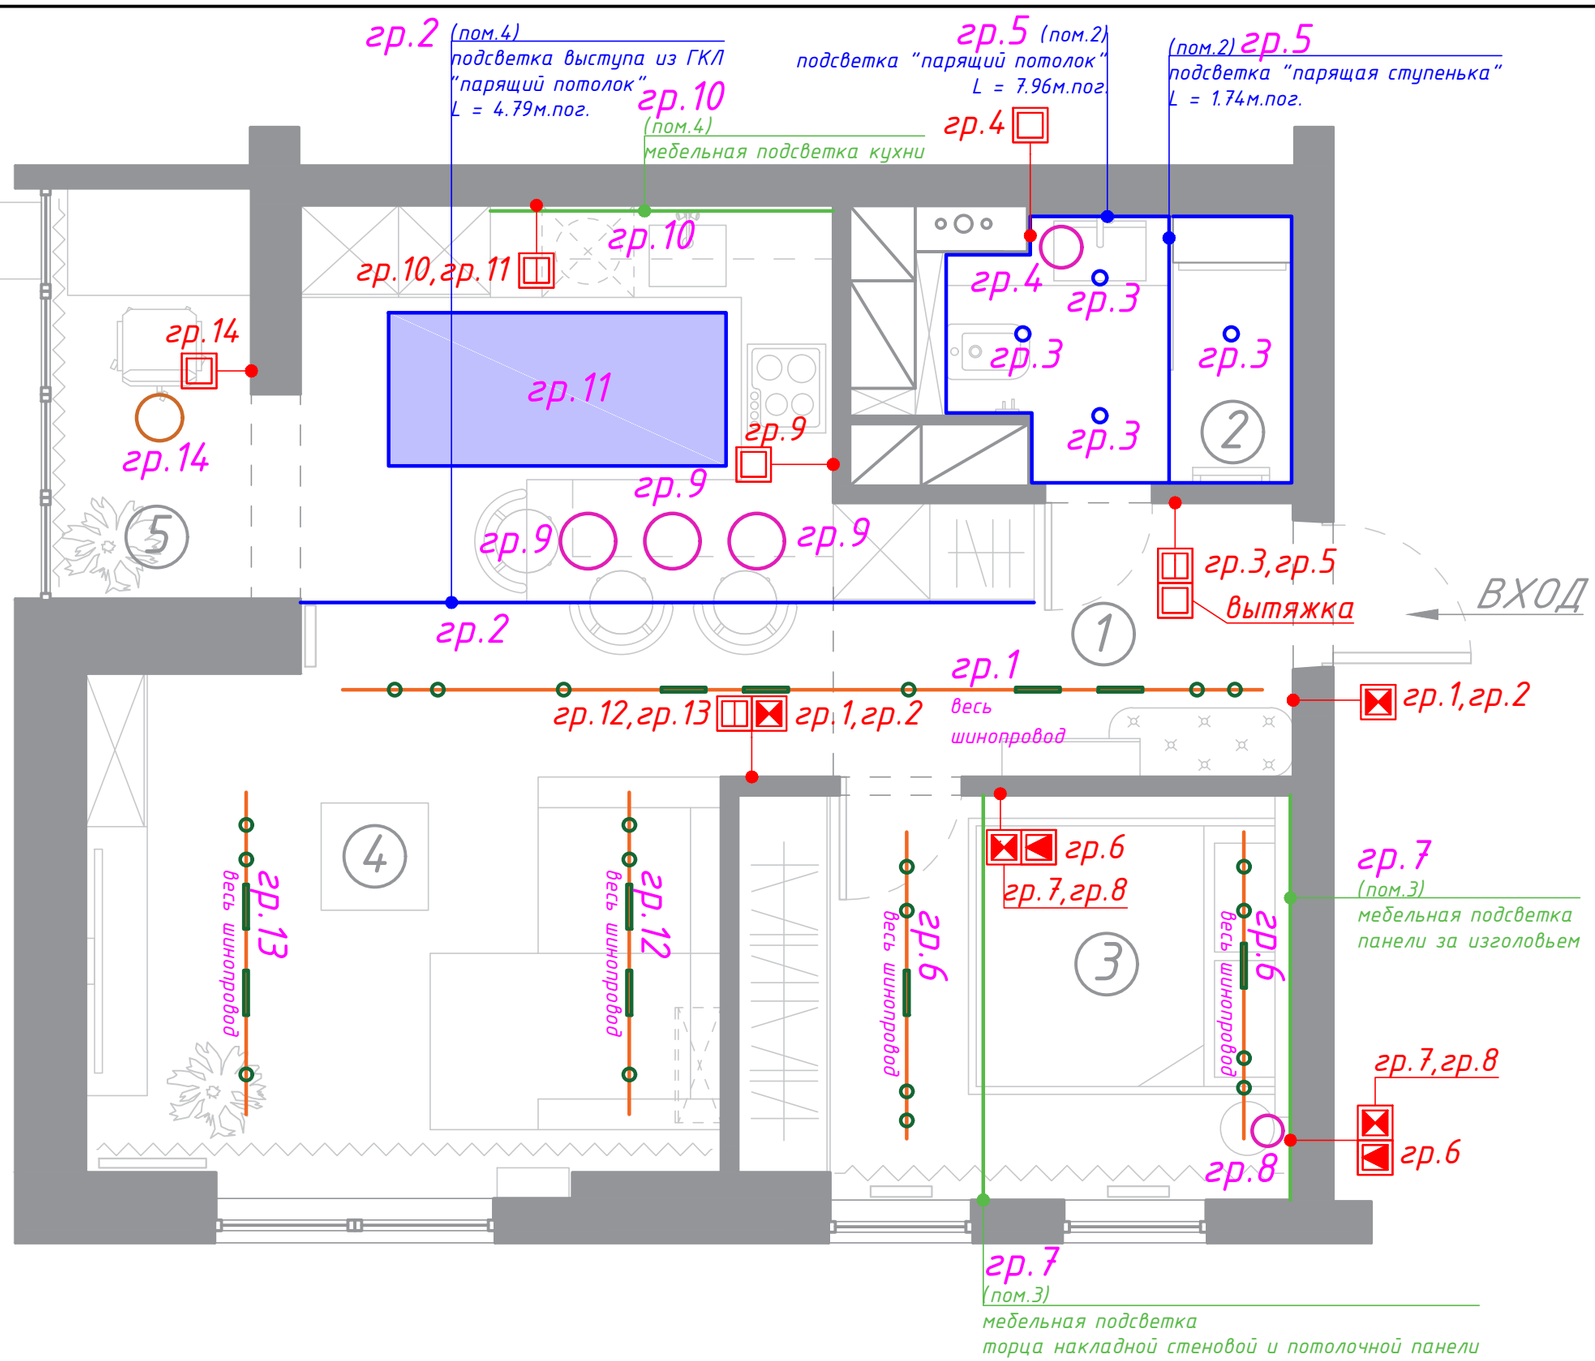

Экспликация помещений


№	Помещение	P м	S м²
1	Прихожая	9.58	5.36
2	Санузел	7.98	3.52
3	Спальня	12.54	9.49
4	Кухня - гостиная	22.37	24.60
5	Лоджия	7.98	3.52
	Всего	60.45	46.49

Условные обозначения

Изобр.	Наименование	Кол-во
	Накладной светильник 3000К	1 шт.
	Подвесной светильник 3000К	5 шт.
	Точечный светильник 3000К	4 шт.
	Шинопровод накладной	14.20 м.пог.
	Трековый светильник 3000К - рассеянное св.	10 шт.
	Трековый светильник 3000К - направл. св.	20 шт.
	LED - лента 3000К	20.88 м.пог.
	Световой потолок 3000К	2.20 м²
	Мебельная LED - лента 3000К	
	Одноклавишный выключатель механизм - кнопка	4 шт.
	Двухклавишный выключатель механизм - кнопка	3 шт.
	Проходной одноклавишный выкл. механизм - кнопка	2 шт.
	Проходной двухклавишный выкл. механизм - кнопка	4 шт.

Дизайнер проекта : Екатерина Грабар Контактный номер : +375291101027	Группы включения М 1:40	Дизайн - проект квартиры - студии	Стадия ДП	Лист 10	Листов 21

ROXIA

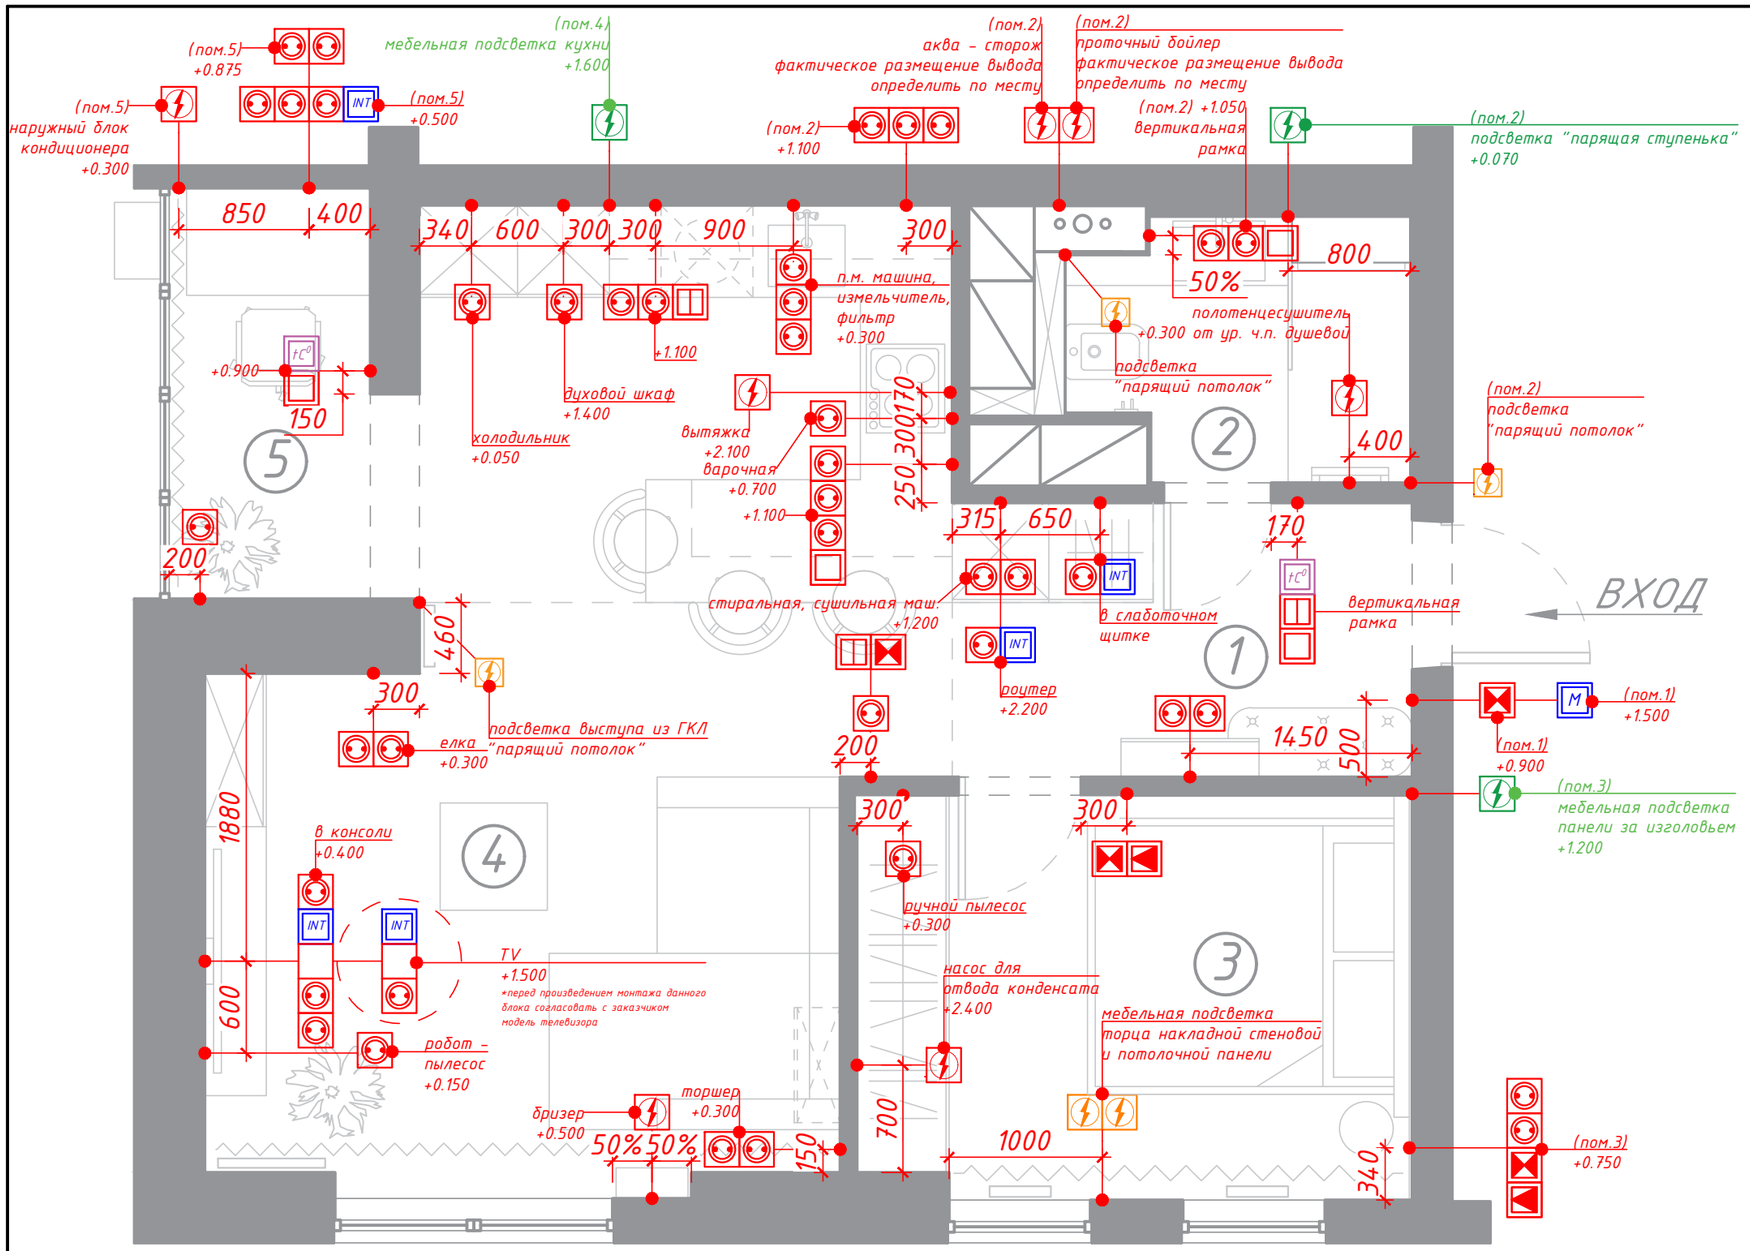

Экспликация помещений

№	Помещение	P м	S м²
1	Прихожая	9.58	5.36
2	Санузел	7.98	3.52
3	Спальня	12.54	9.49
4	Кухня - гостиная	22.37	24.60
5	Лоджия	7.98	3.52
	Всего	60.45	46.49


Условные обозначения

Изобр.	Наименование	Кол-во
	Одноклавишный выключатель механизм - кнопка	4 шт.
	Двухклавишный выключатель механизм - кнопка	3 шт.
	Проходной одноклавишный выкл. механизм - кнопка	2 шт.
	Проходной двухклавишный выкл. механизм - кнопка	4 шт.
INT	Интернет	5 шт.
M	Мастер - выключатель	1 шт.
tC°	Терморегулятор	2 шт.
	Розетка 220V	41 шт.
	Внутристенный кабель - канал	0.90 м.пог.
	Электровывод 220V (по стенам, напольный)	7 шт.
	Электровывод 24V (по стенам, напольный)	3 шт.
	Электровывод 24V (потолочный)	5 шт.

Примечания:

1. Высота расположения выключателей, регуляторов подогрева пола - 900 мм от уровня чистого пола (если не указана другая).
2. Высота размещения розеток - 300 мм от уровня чистого пола (если не указана другая, либо по желанию заказчика).
3. Расчет энергопотребления дает специалист-электрик, имеющий лицензию на эти виды работ.
4. Окончательные выводы для кухонной техники определяются после заказа кухни. Проект кухни должен быть утвержден до начала строительно-монтажных работ.
5. Всю разводку проводить в штробах, кроме подключения к накладным потолочным шинопроводам (черный кабель).
6. Рядомстоящие розетки, выключатели и регуляторы устанавливать в одну рамку, расположение рамки - горизонтальное (если не указано другое).
7. Выбор чистовой электрики необходим до начала работ по проводке.
8. Мастер - выключатель отключает все освещение, розетки и электрические выводы кроме: холодильника, стиральной и сушильной машины, аква - сторожа, кондиционера, wi-fi модема и роутера.

Дизайнер проекта : Екатерина Грабар Контактный номер : +375291101027	Точки подключения М 1:40	Дизайн - проект квартиры - студии	Стадия	Лист	Листов	ROXIA
			ДП	11	21	

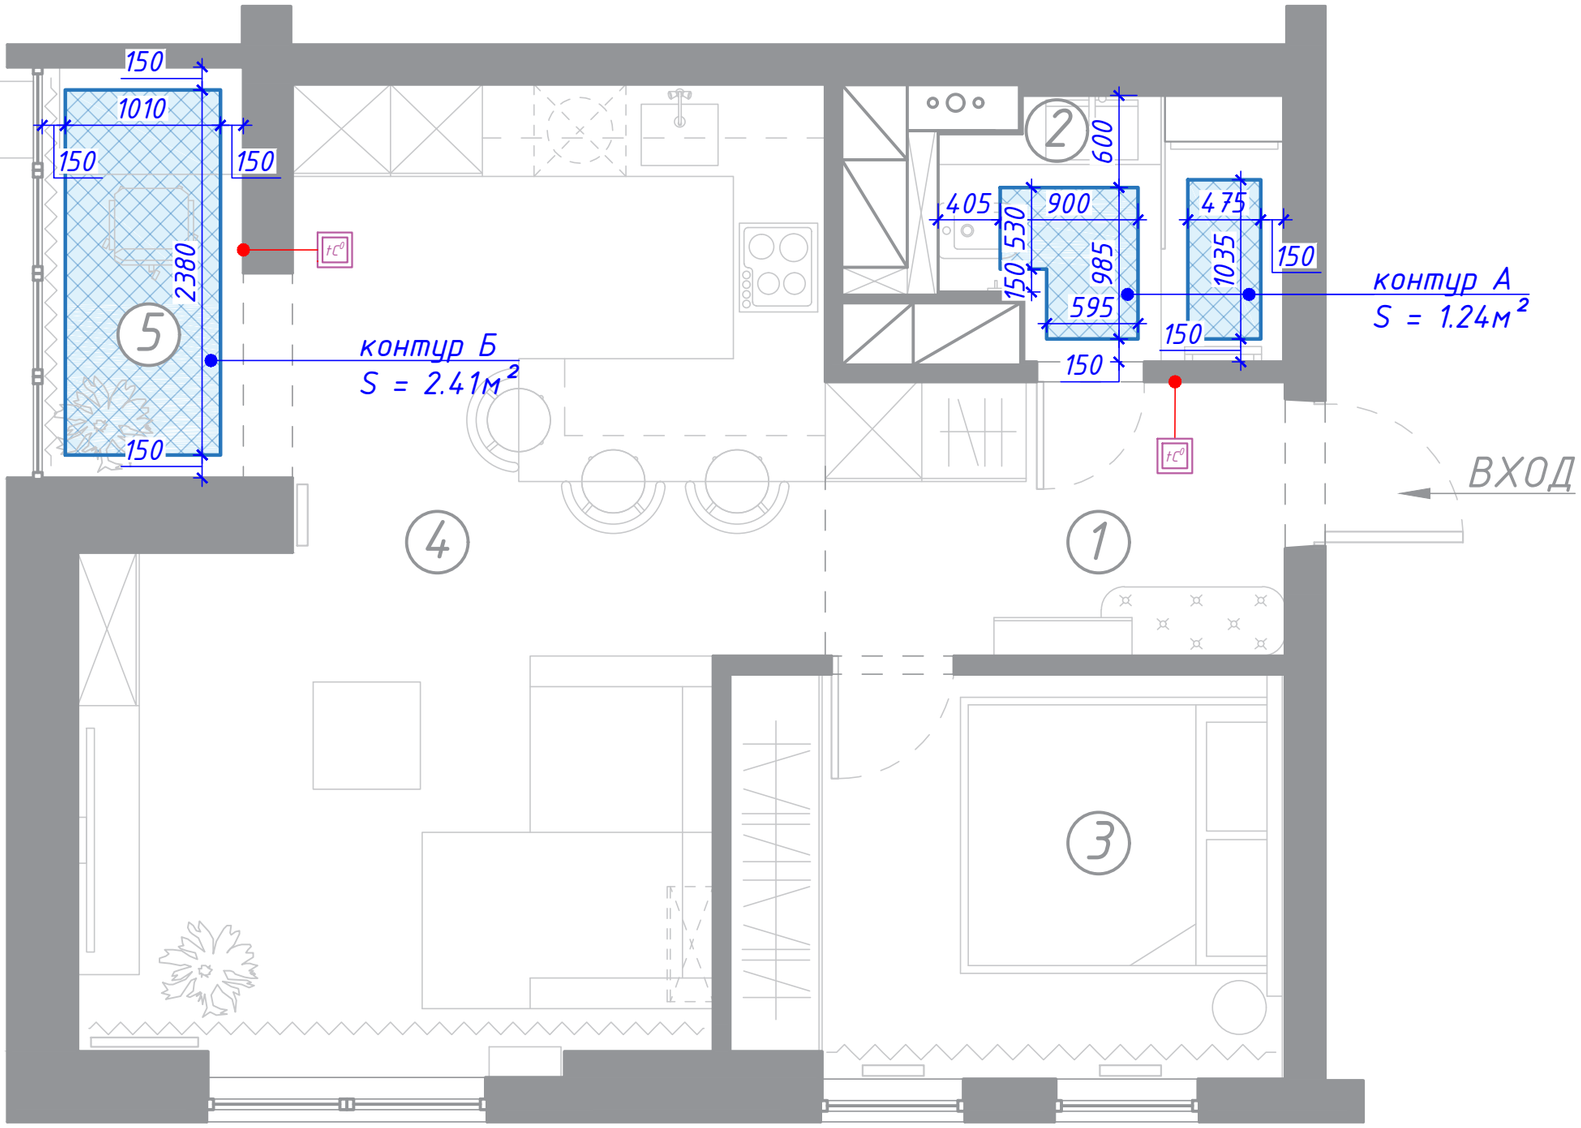

Экспликация помещений

№	Помещение	P м	S м²
1	Прихожая	9.58	5.36
2	Санузел	7.98	3.52
3	Спальня	12.54	9.49
4	Кухня - гостиная	22.37	24.60
5	Лоджия	7.98	3.52
	Всего	60.45	46.49


Условные обозначения

Изобр.	Наименование	Кол-во
	Терморегулятор	2 шт.
	Теплый пол	3.65 м²

Примечания:

1. *При выборе теплого пола необходимо учесть финишное напольное покрытие и уровень стяжки.*
2. *Указанные габариты теплого пола указаны с расстоянием 150 мм (если не указано иное) от контура стен и мебели.*
3. *Выбор модели элемента обогрева пола определяется строительная организация, выполняющая строительные работы на объекте.*

Дизайнер проекта : Екатерина Грабар Контактный номер : +375291101027	План теплого пола М 1:40	Дизайн - проект квартиры - студии	Стадия ДП	Лист 12	Листов 21	ROXIA

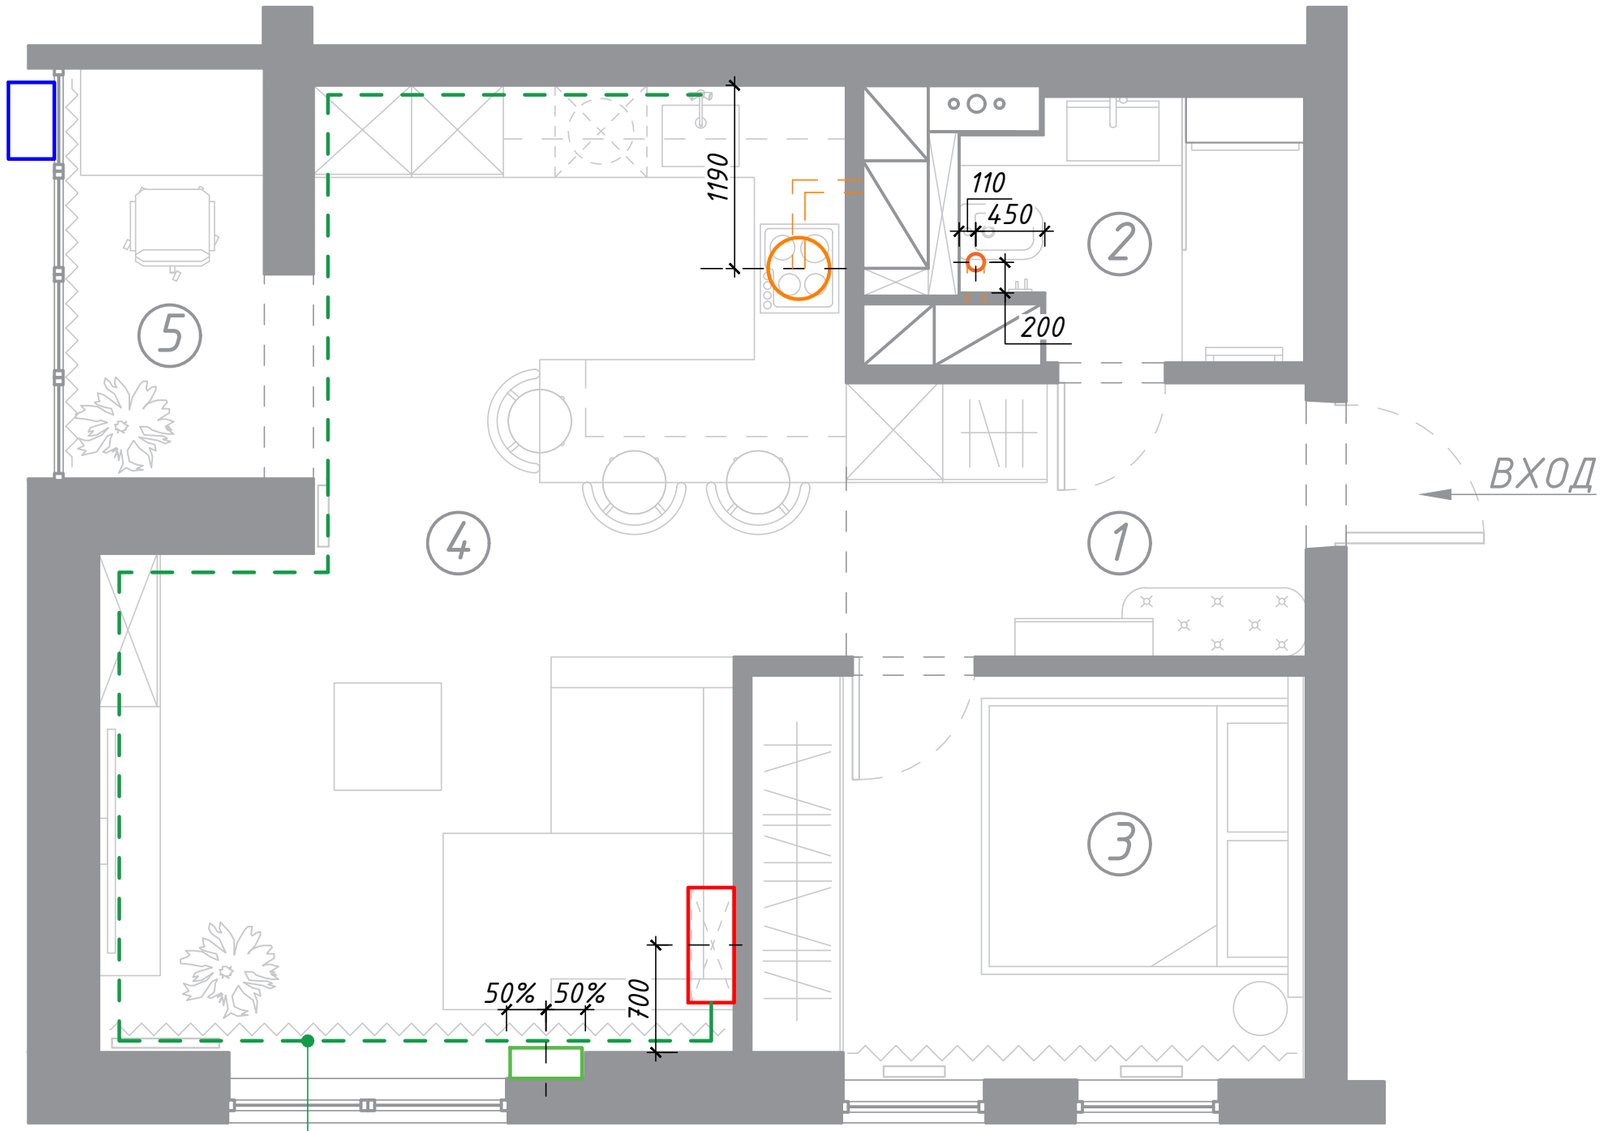

Экспликация помещений

№	Помещение	P м	S м²
1	Прихожая	9.58	5.36
2	Санузел	7.98	3.52
3	Спальня	12.54	9.49
4	Кухня – гостиная	22.37	24.60
5	Лоджия	7.98	3.52
	Всего	60.45	46.49

Условные обозначения

Изобр.	Наименование	Кол-во
	Кухонная вытяжка	1 шт.
	Принудительная потолочная вытяжка круглая магнитная	1 шт.
	Бризер	1 шт.
	Внутренний блок кондиционера	1 шт.
	Наружный блок кондиционера	1 шт.

Предусмотреть отвод конденсата от кондиционера в канализацию.
Трассу провести скрыто по стенам, далее- над подвесным потолком кухни

Примечания:
1. Выполнение разводки кондиционирования производится после утверждения модели подрядчиком.
2. Схема разводки трасс кондиционирования, а также, размещение наружного блока кондиционера должны быть согласованы с подрядной организацией, имеющих аттестацию на данный вид работы.
3. Необходимо согласовать место для размещения наружного блока кондиционера!


Дизайнер проекта : Екатерина Грабар
Контактный номер : +375291101027

План вентиляции и кондиционирования М 1:40

Дизайн – проект квартиры – студии

Стадия	Лист	Листов
ДП	13	21

ROXIA

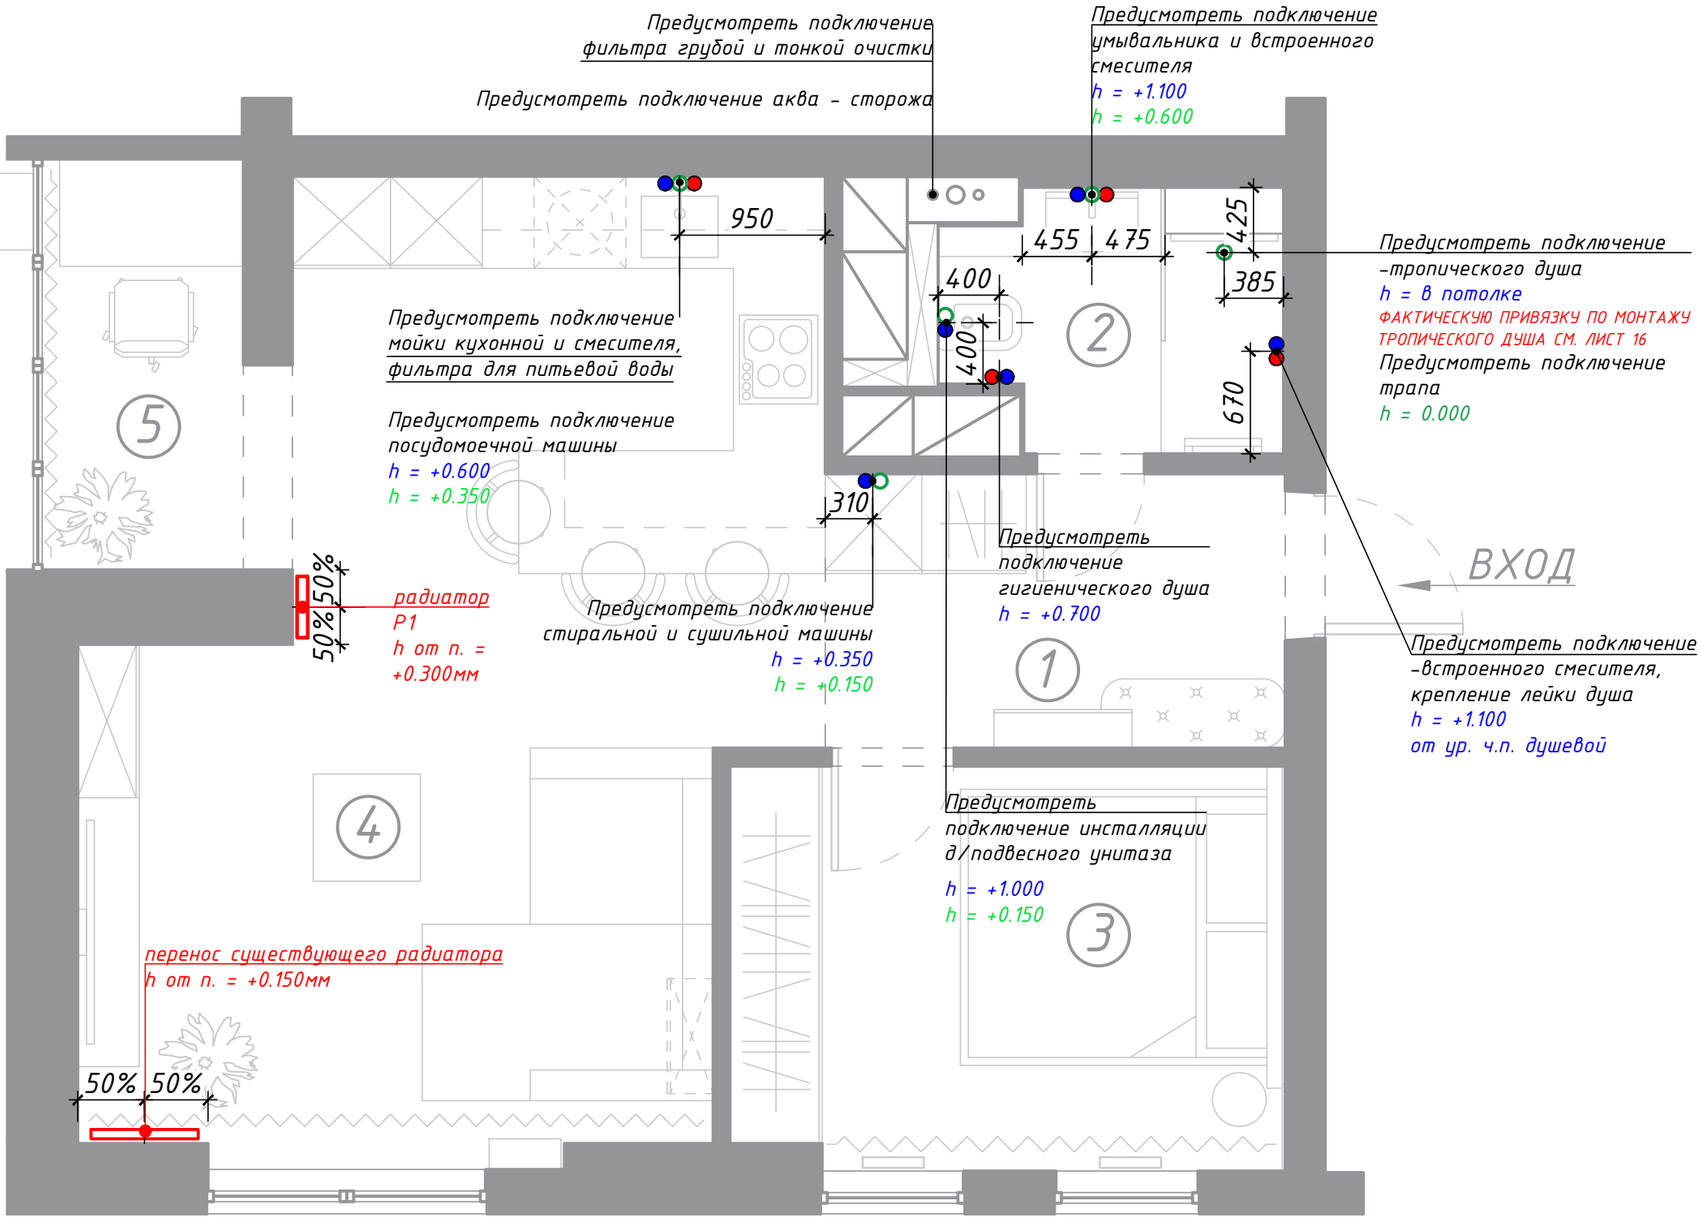

Экспликация помещений

№	Помещение	P м	S м²
1	Прихожая	9.58	5.36
2	Санузел	7.98	3.52
3	Спальня	12.54	9.49
4	Кухня – гостиная	22.37	24.60
5	Лоджия	7.98	3.52
	Всего	60.45	46.49

Экспликация отопительного оборудования

Наименование	Кол-во
Радиатор P1 – 300х1500х100мм, белый RAL 9016 *фактический габарит, мощность и модель определить после теплотехнического расчета	1 шт.

Условные обозначения

Изобр.	Наименование
●	Горячая вода
●	Холодная вода
○	Канализация

Примечания:

1. Все швы между кафелем должны быть не более 2 мм. Их затирка производится только влагостойкая.
2. Высоты точек выводов ГВ, ХВ, канализации указаны от отм. 0,000 (чистовой пол), привязка дана до их центров.
3. Расстояние между выводами ГВ и ХВ принять 150мм.
4. Точки подводов ГВ, ХВ и канализации уточнить согласно тех. документации на конкретные модели.
5. Прокладку трубы канализации, ГВ и ХВ в стенах выполнить в штробах, после монтажа зазоры зачеканить цем.-песчаным раствором.
6. Предусмотреть подключение небезопасного оборудования и сантехники к общему контуру заземления электрической сети.


Дизайнер проекта : Екатерина Грабар
Контактный номер : +375291101027

План подключения сантехники
М 1:40

Дизайн – проект квартиры – студии

Стадия	Лист	Листов
ДП	14	21

ROXIA

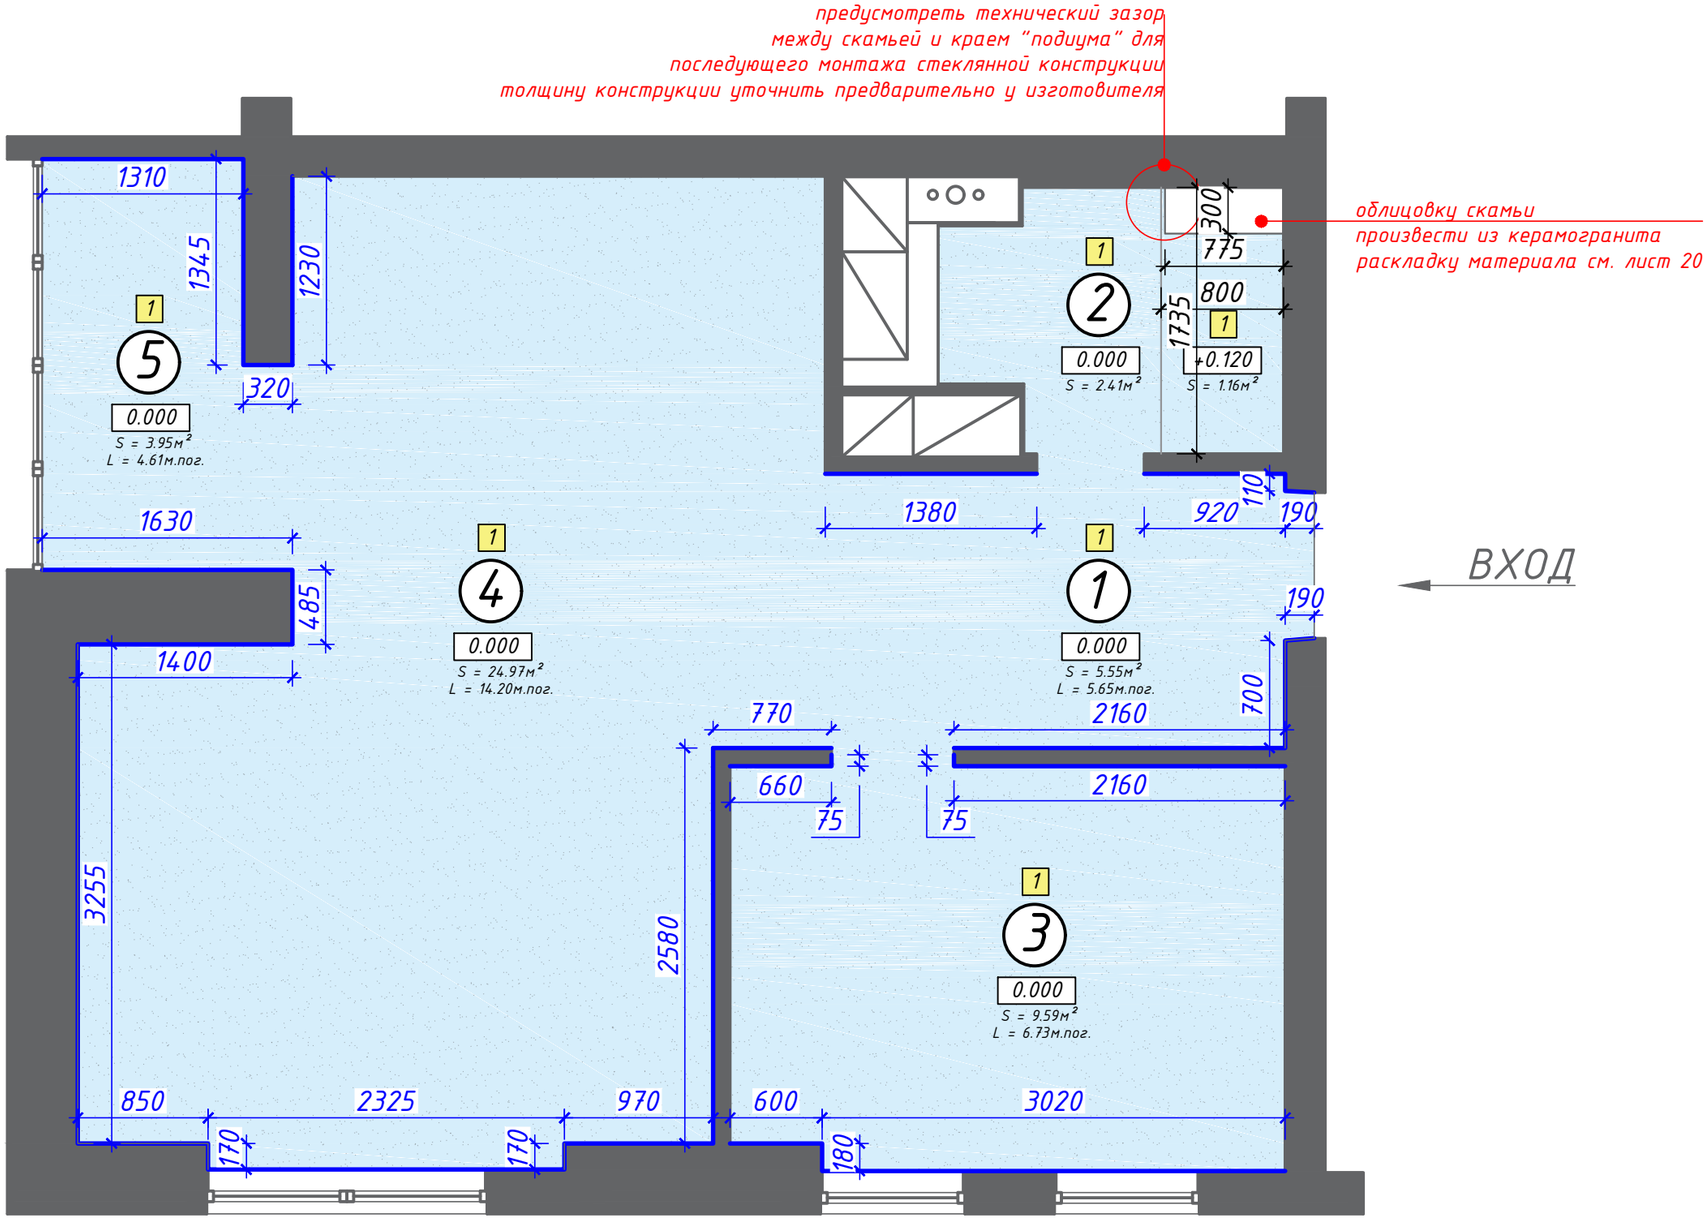

Экспликация помещений

№	Помещение	P м	S м²
1	Прихожая	9.58	5.36
2	Санузел	7.98	3.52
3	Спальня	12.54	9.49
4	Кухня – гостиная	22.37	24.60
5	Лоджия	7.98	3.52
	Всего	60.45	46.49

Условные обозначения


№	Изобр.	Наименование	Кол-во
1		Микроцемент	42.06 м²
		Теневой напольный плинтус	31.21 м.пог.

Примечания:

1. Все объемы по материалам напольного покрытия указаны в чистовых размерах. Без учета запаса!

2. Предусмотреть фрезеровку дверных коробок для последующего примыкания теневого плинтуса.

Дизайнер проекта : Екатерина Грабар Контактный номер : +375291101027	План полов М 1:40	Дизайн – проект квартиры – студии	Стадия ДП	Лист 15	Листов 21	ROXIA

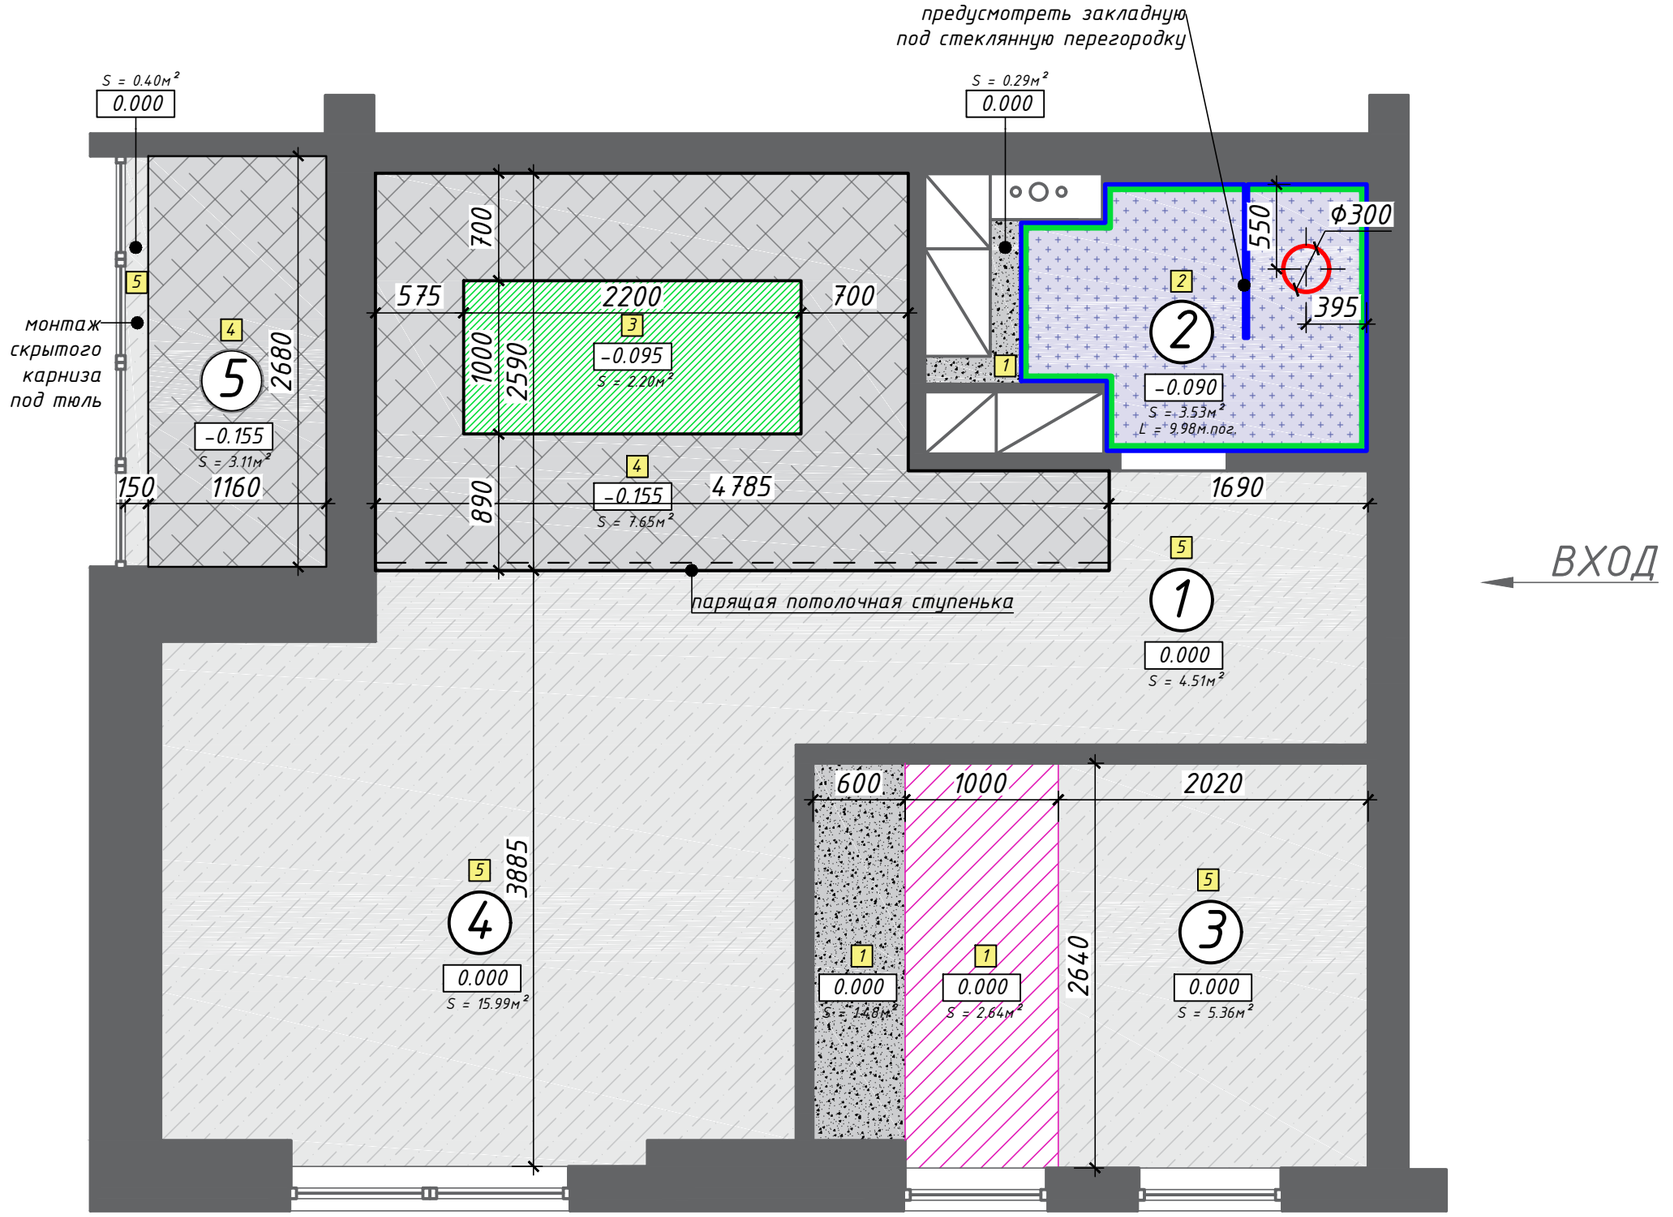

Экспликация помещений

№	Помещение	P м	S м²
1	Прихожая	9.58	5.36
2	Санузел	7.98	3.52
3	Спальня	12.54	9.49
4	Кухня - гостиная	22.37	24.60
5	Лоджия	7.98	3.52
	Всего	60.45	46.49


Условные обозначения

№	Изобр.	Наименование	Кол-во
1		Черновой потолок над корпусной мебелью	4.41 м²
2		Натяжной потолок белый матовый	3.53 м²
3		Натяжной потолок световое полотно	2.20 м²
4		Подвесной потолок из ГКЛ белый матовый	10.76 м²
5		Бетон под матовым лаком	26.26 м²
		Накладная мебельная потолочная панель	
		Теневой потолочный профиль	9.98 м.пог.
		Контур LED - подсветки "парящий потолок"	
		Тропический душ	

Примечания:


1. Высота опуска натяжного потолка регулируется в зависимости от высоты встраивания светильников и принудительной вытяжки.
2. Отметка высоты опуска указана от уровня самой высокой точки существующего потолка.
3. Монтаж натяжного потолка не предполагается над корпусной мебелью.

устройство парящей потолочной ступеньки вид сбоку

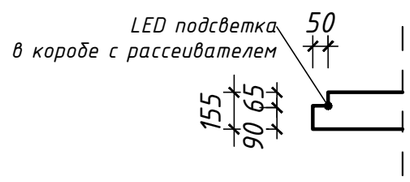



Дизайнер проекта : Екатерина Грабар Контактный номер : +375291101027	План потолков М 1:40	Дизайн - проект квартиры - студии	Стадия ДП	Лист 16	Листов 21

ROXIA

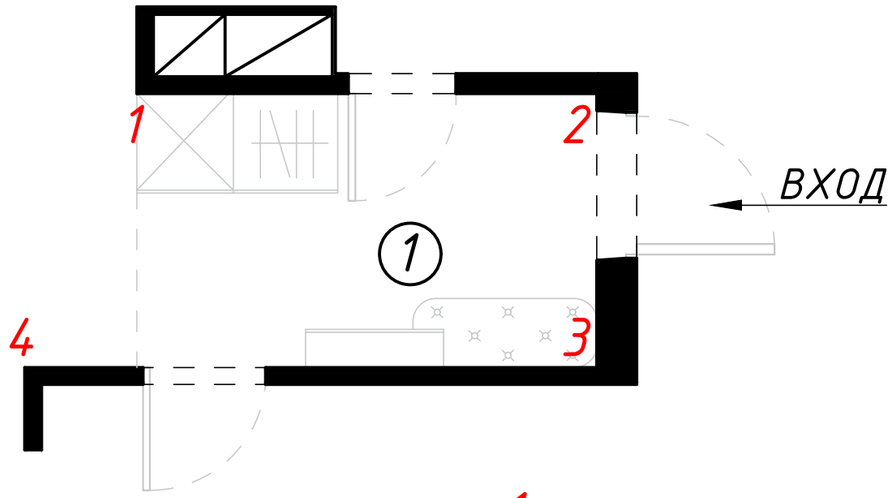

ФРАГМЕНТ 1
облицовка дверного откоса
Керамогранит Nero от Neolith
S = 0.99м²

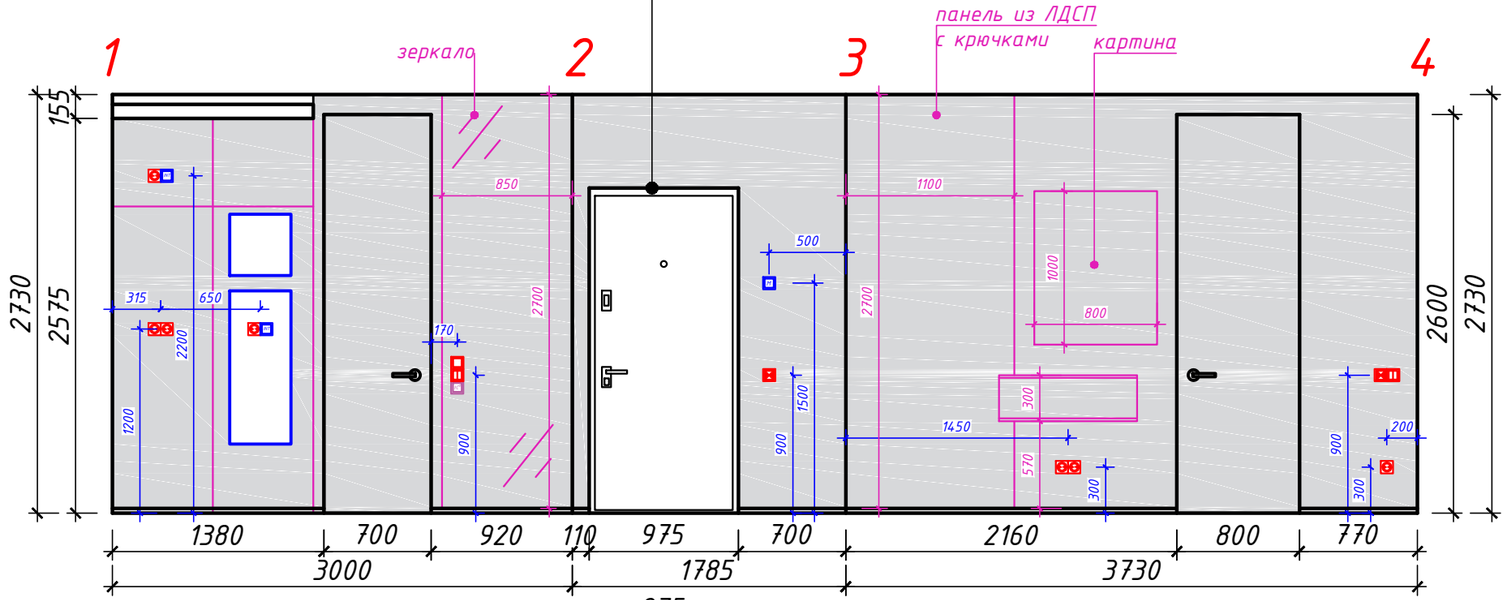

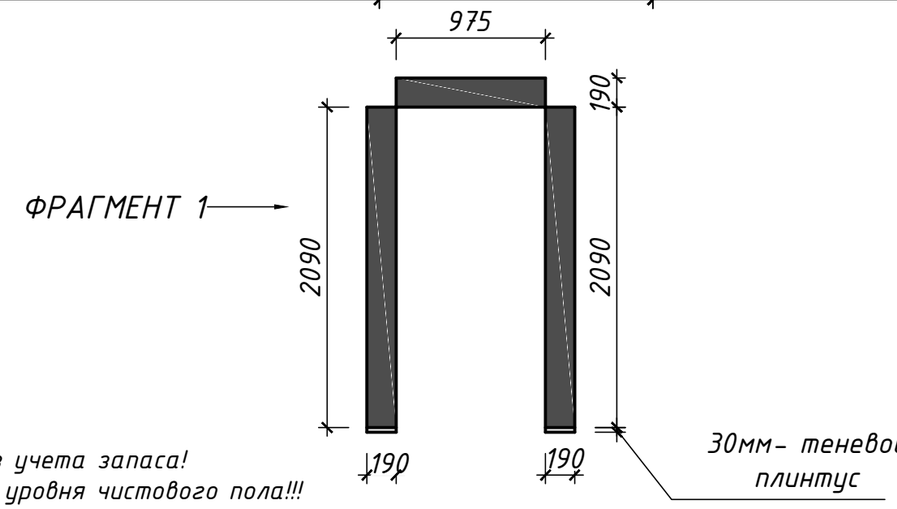

Примечания:
1. Все объемы материалов даны по факту, без учета запаса!
2. ВСЕ высотные размеры и привязки даны от уровня чистового пола!!!
3. Угловые и потолочные электрические выводы не обозначаются на развертках.
4. Привязки точек подключения даны по дверному полотну, а не по дверному проему!

Условные обозначения

Изобр.	Наименование	Кол-во
	Краска БЕЛАЯ RAL 9016 покраска в два слоя	20.79 м²
	Керамогранит Nero от Neolith	0.99 м²

Дизайнер проекта : Екатерина Грабар
Контактный номер : +375291101027


Развертка стен пом.1
М 1:40


Дизайн - проект квартиры - студии

Стадия	Лист	Листов
ДП	17	21


ROXIA

ФРАГМЕНТ 1
облицовка оконного откоса "в круг"
Керамогранит Classtone
Calista
S = 1.16м²

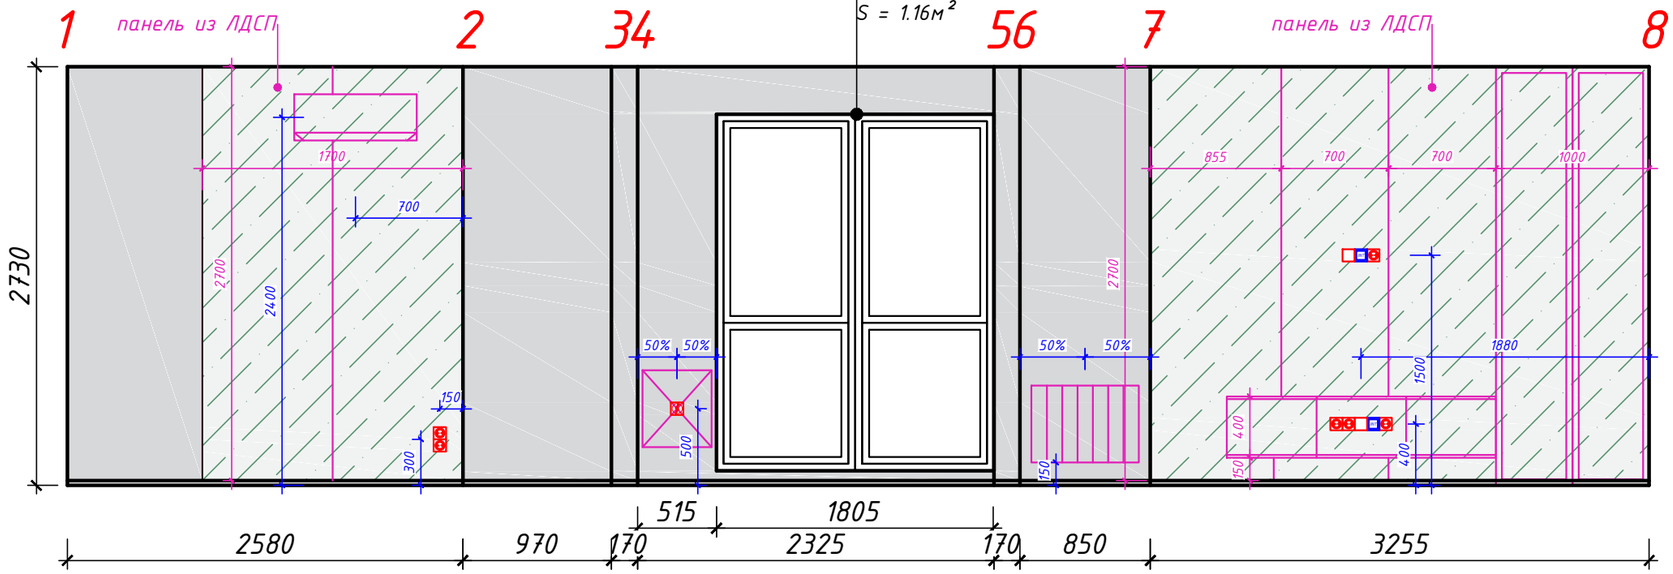

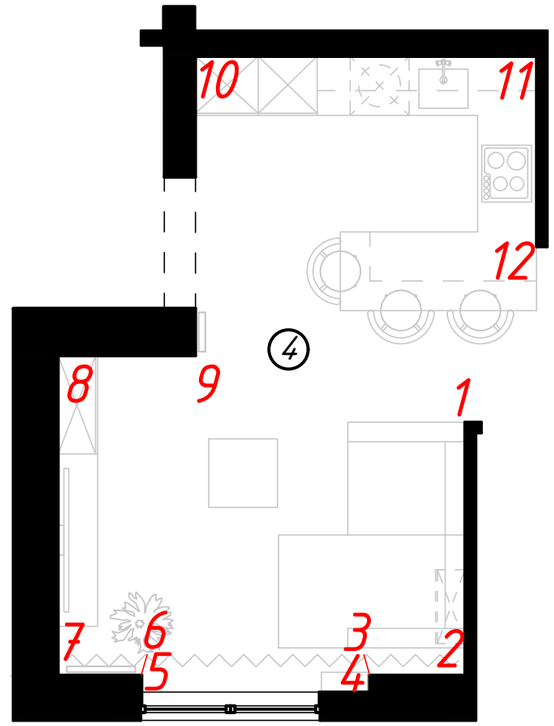

ФРАГМЕНТ 2
облицовка портала
Керамогранит Classtone
Calista
S = 1.94м²

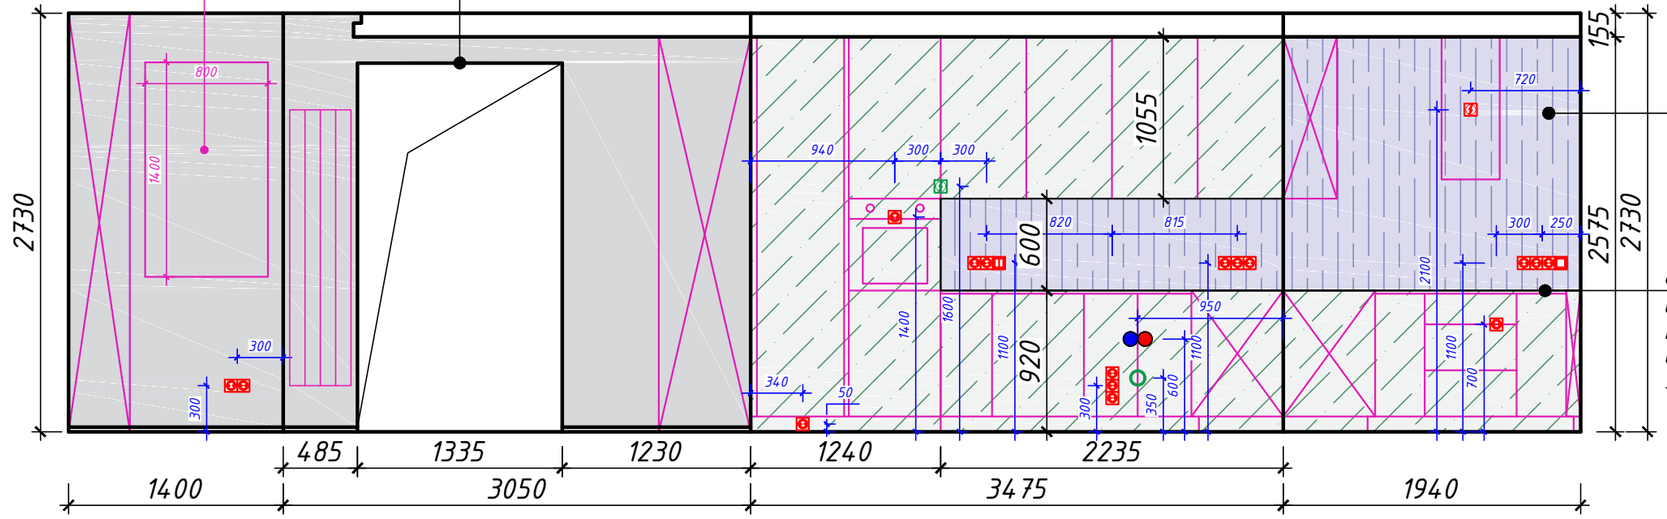

ФРАГМЕНТ 3
облицовка кухонного фартука
Керамогранит Classtone
Calista
S = 4.55м²

ФРАГМЕНТ 4
изготовление кухонной столешницы
Керамогранит Classtone
Calista
S = 3.42м²

Условные обозначения

Изобр.	Наименование	Кол-во
	Базовая подготовка за корпусной мебелью и стеновыми панелями	22.77 м²
	Краска БЕЛАЯ RAL 9016 покраска в два слоя	18.73 м²
	Керамогранит Classtone Calista от Neolith	11.08 м²

Примечания:
1. Все объемы материалов даны по факту, без учета запаса!
2. ВСЕ высотные размеры и привязки даны от уровня чистового пола!!!
3. Угловые и потолочные электрические выводы не обозначаются на развертках.
4. Привязки точек подключения даны по дверному полотну, а не по дверному проему!
5. ФРАГМЕНТЫ ИЗДЕЛИЙ ИЗ КЕРАМОГРАНИТА см. лист 19

Дизайнер проекта : Екатерина Грабар
Контактный номер : +375291101027

Развертка стен пом.4
М 1:40

Дизайн - проект
квартиры - студии

Стадия	Лист	Листов
ДП	18	21


ROXIA


Примечания:

1. Все объемы материалов даны по факту, без учета запаса!


2. ВСЕ высотные размеры и привязки даны от уровня чистового пола!!!


3. Угловые и потолочные электрические выводы не обозначаются на развертках.

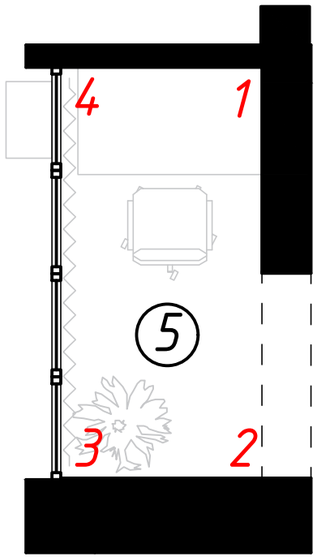

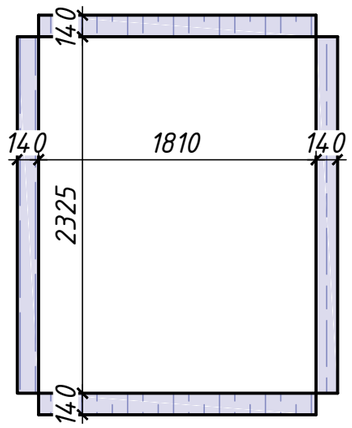


ФРАГМЕНТ 1

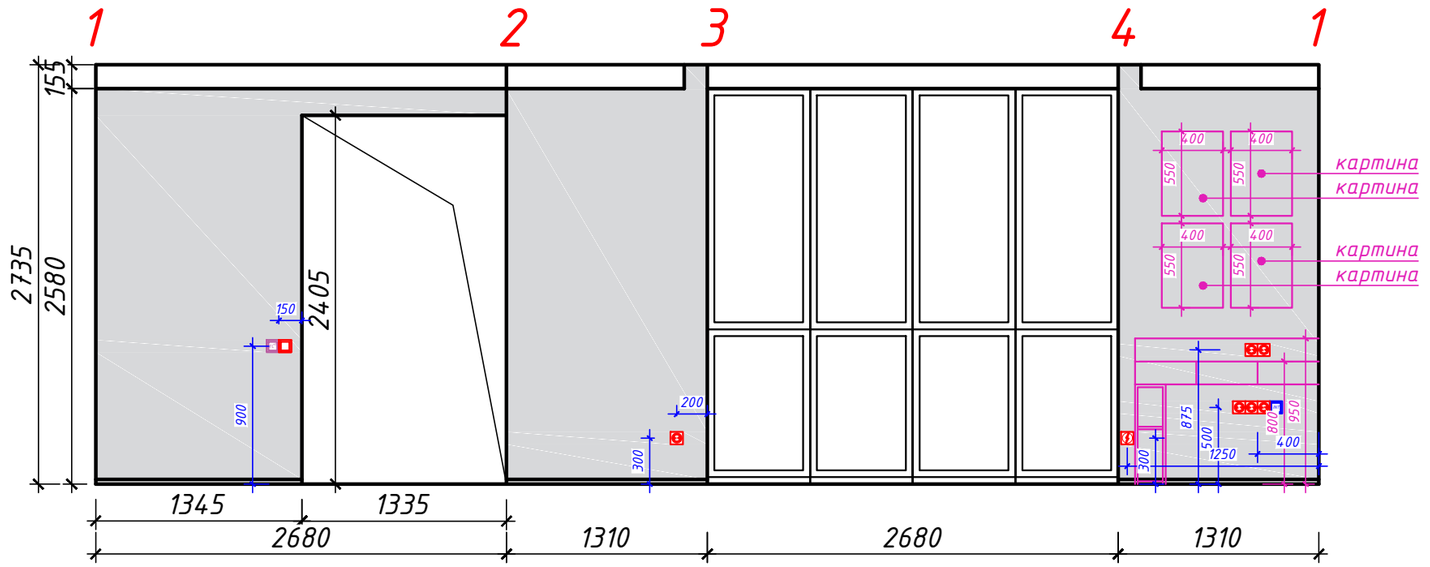

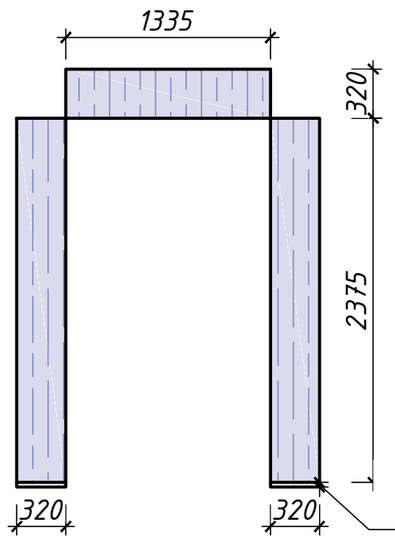


ФРАГМЕНТ 2

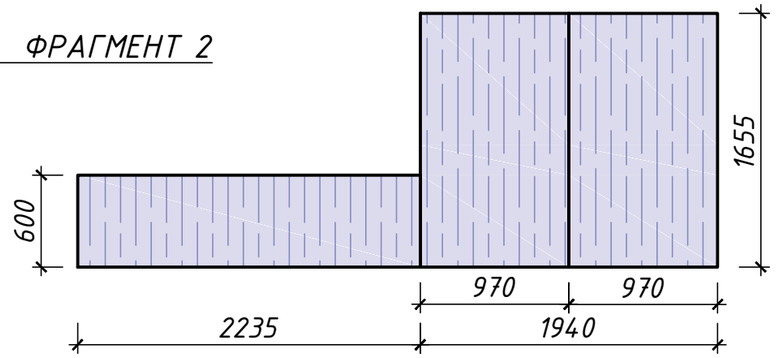

ФРАГМЕНТ 3

ФРАГМЕНТ 4

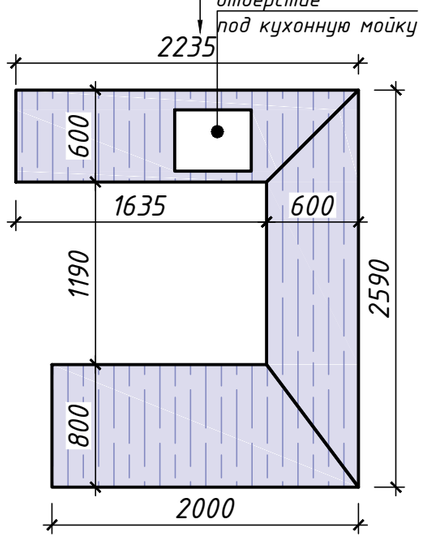


Условные обозначения


Изобр.	Наименование	Кол-во
	Краска БЕЛАЯ RAL 9016 покраска в два слоя	10.35 м²


Дизайнер проекта : Екатерина Грабар *Контактный номер : +375291101027*	*Развертка стен пом.5* *М 1:40*	*Дизайн - проект* *квартиры - студии*


Стадия	Лист	Листов
ДП	19	21


ROXIA

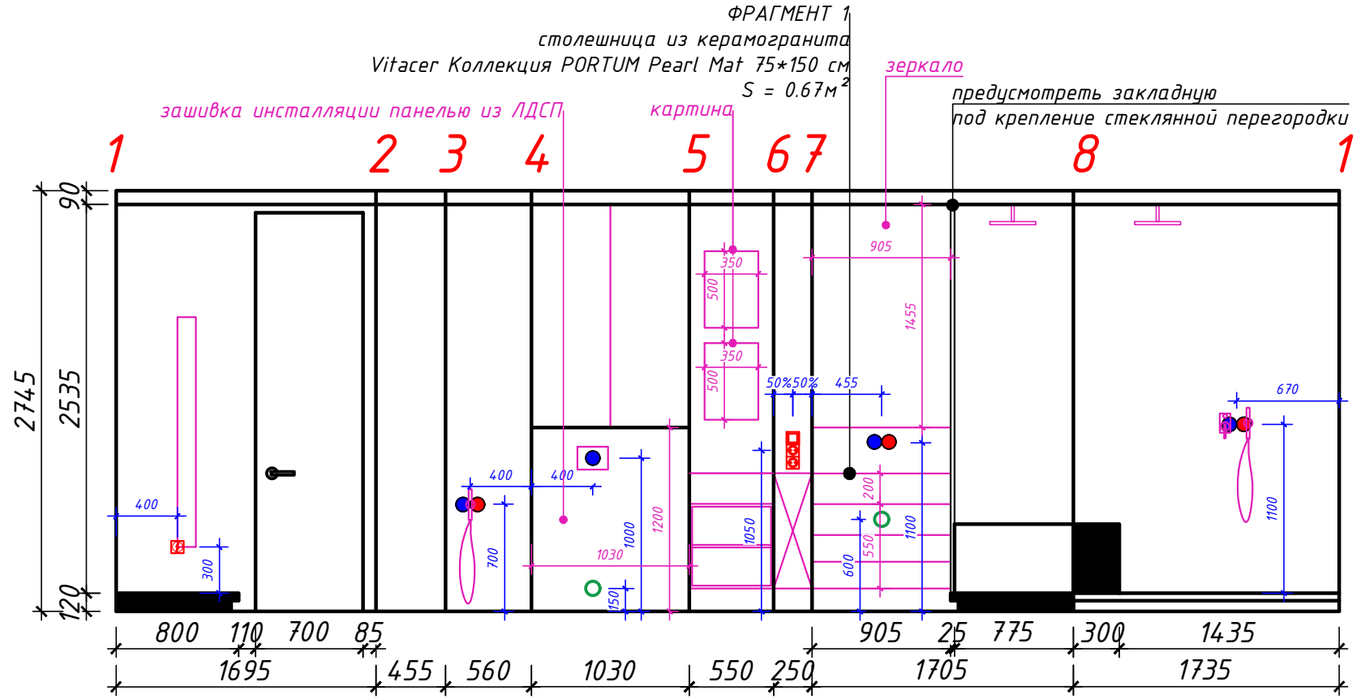

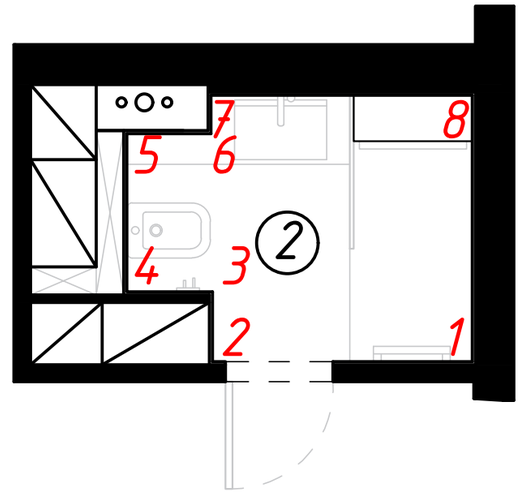

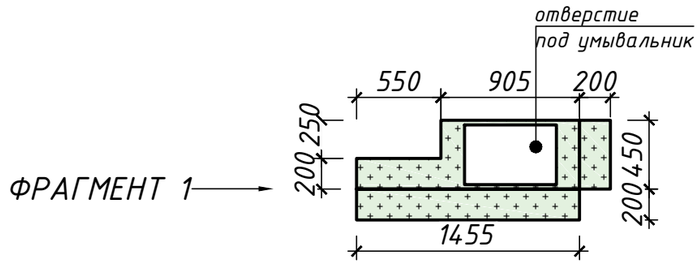

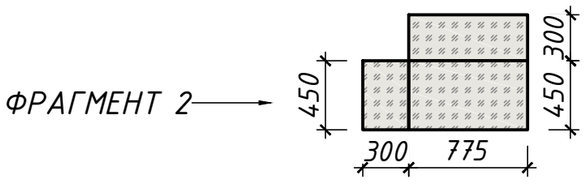

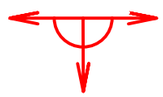

Направление укладки покрытия

Условные обозначения

Изобр.	Наименование	Кол-во
	Базовая подготовка за корпусной мебелью и стеновыми панелями	2.73 м²
	Ape Grupo Коллекция WABI SABI Wabi Bianco Lap 60*120 см (N37)	16.99 м²
	Керамогранит Vitacer Коллекция PORTUM Pearl Mat 75*150 см	1.30 м²

Примечания:

1. Все объемы материалов даны по факту, без учета запаса!
2. ВСЕ высотные размеры и привязки даны от уровня чистового пола!!!
3. Угловые и потолочные электрические выводы не обозначаются на развертках.
4. Привязки точек подключения даны по дверному полотну, а не по дверному проему!


Дизайнер проекта : Екатерина Грабар
Контактный номер : +375291101027


Развертка стен пом.2
М 1:40


Дизайн - проект
квартиры - студии

Стадия	Лист	Листов
ДП	20	21

ROXIA

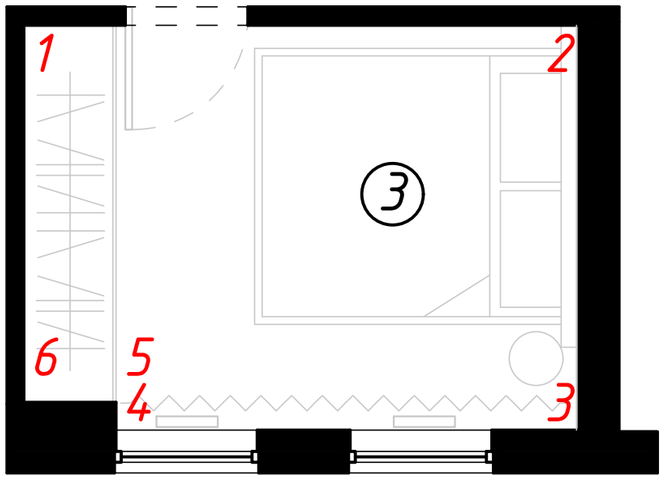

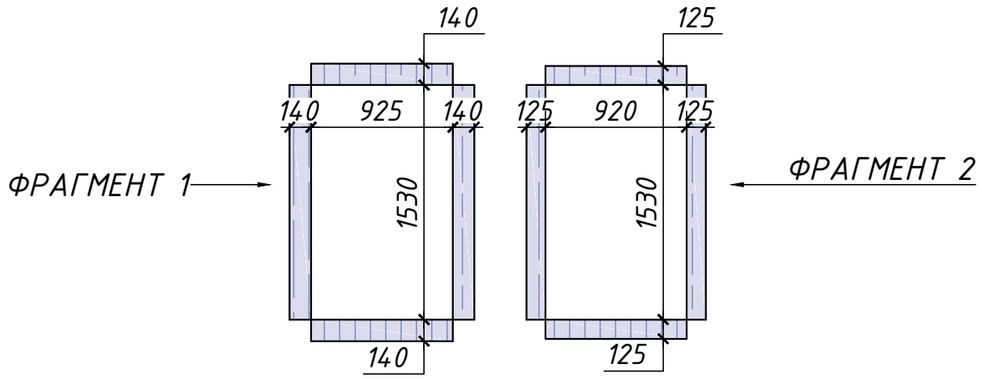

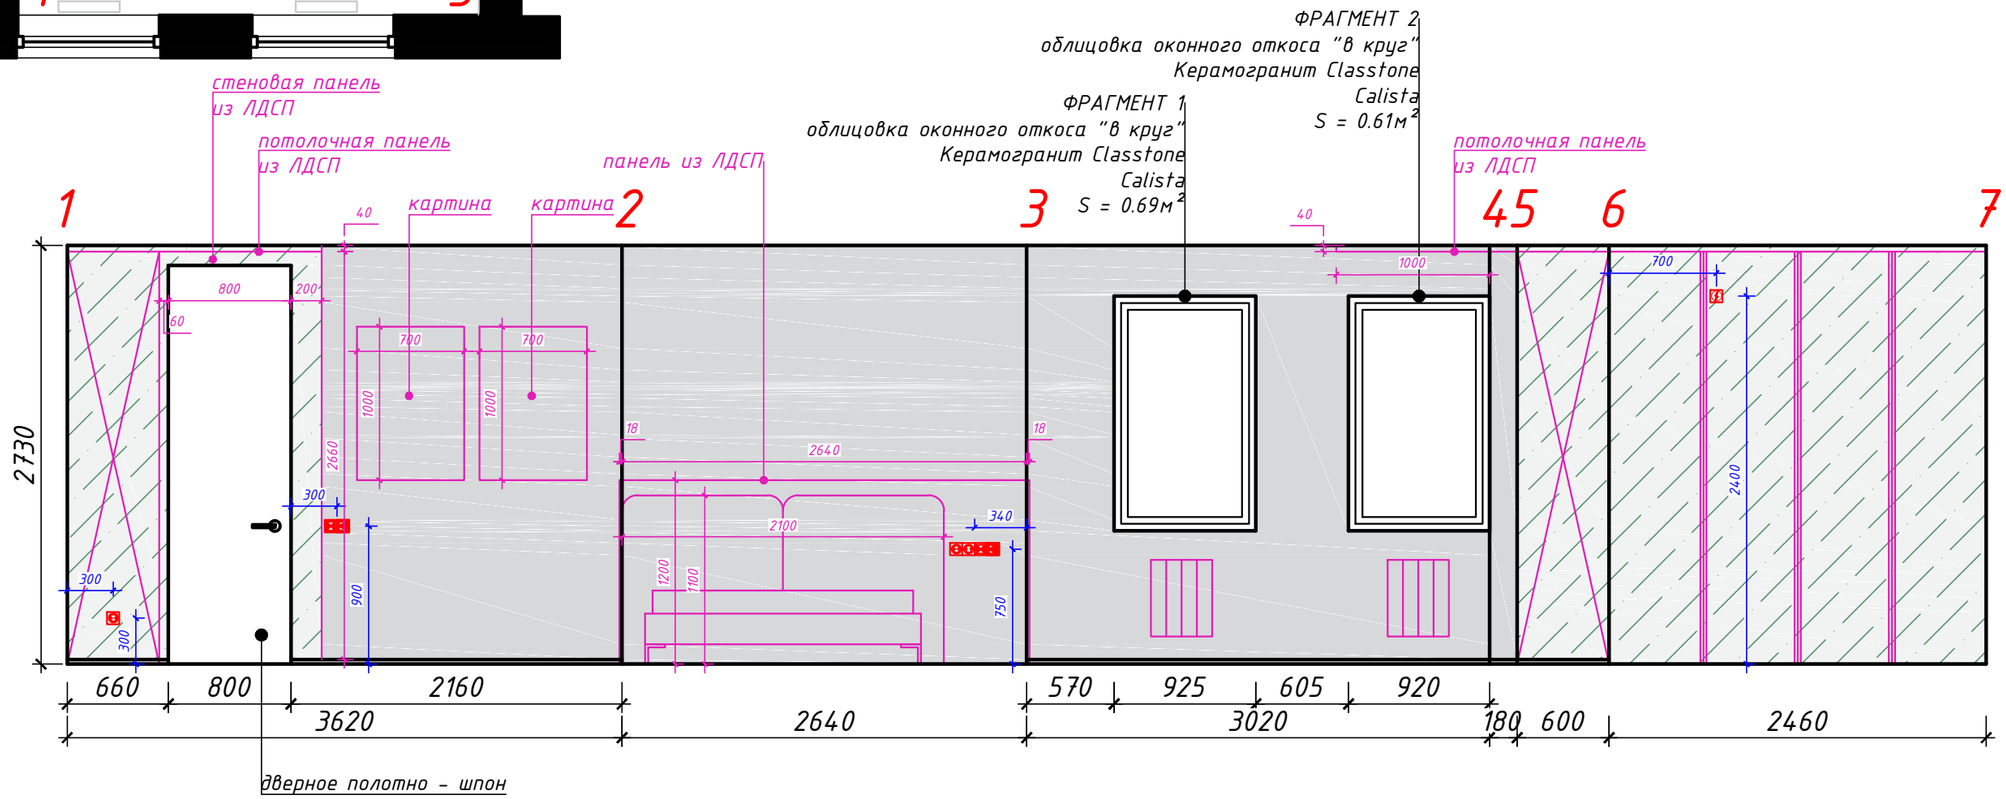

Примечания:

1. Все объемы материалов даны по факту, без учета запаса!
2. ВСЕ высотные размеры и привязки даны от уровня чистового пола!!!
3. Угловые и потолочные электрические выводы не обозначаются на развертках.
4. Привязки точек подключения даны по дверному полотну, а не по дверному проему!

Условные обозначения

Изобр.	Наименование	Кол-во
	Базовая подготовка за корпусной мебелью и стеновыми панелями	10.75 м²
	Краска БЕЛАЯ RAL 9016 покраска в два слоя	18.24 м²
	Керамогранит Classtone Calista от Neolith	1.30 м²

Дизайнер проекта : Екатерина Грабар
Контактный номер : +375291101027

Развертка стен пом.3
М 1:40

Дизайн - проект квартиры - студии

Стадия	Лист	Листов
ДП	21	21

ROXIA








23
Hisense




























EUCALYPTUS 01


L'HUILE DES CHAMPI
MAISON HUBER 10 RAMPE DU PONT ROUGE


GERHARD RICHTER ATLAS IV
GERHARD RICHTER ATLAS III


STUDIO PM
STUDIO PM


STUDIO PM
STUDIO PM


Simple Art Form
09
September 2011
STUDIO PM
Simple Art Form
012
December 2011
STUDIO PM


MIES VAN DER ROHE
THE MUSEUM OF MODERN ART













ROXIA

ТАБЛИЦА ОСНАЩЕНИЯ

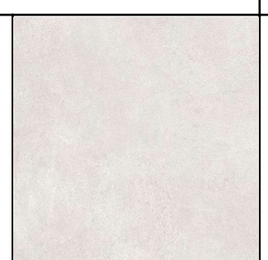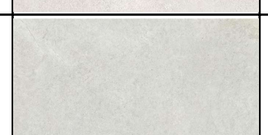ТОВАР	ССЫЛКА	КОНТАКТНОЕ ЛИЦО	ПОМЕЩЕНИЯ					ПРИМЕЧАНИЕ	ИЗОБРАЖЕНИЕ	ЕД.ИЗМ	КОЛ-ВО	СТОИМОСТЬ BYN ОРИЕНТИРОВОЧНО	ОБЩАЯ СТОИМОСТЬ BYN
			1. ПРИХОЖАЯ	2. САНУЗЕЛ	3. СПАЛЬНЯ	4. КУХНЯ - ГОСТИНАЯ	5. ЛОДЖИЯ						
НАПОЛЬНЫЕ МАТЕРИАЛЫ													
Микроцемент	https://hauptmann.by/mikroczement/mikrocement/	Консультант салона +375293020209	X	X	X	X	X			м2	42,1	230	9673,8
Теневой напольный плинтус PROFILING GIPPS 2,5м черный	https://decorby.by/magazin/product/tenevoj-napolnyj-plintus-kraab-gipps-2-5m-chernyj		X		X	X	X			м.пог.	31,2	18	561,8
СТЕНОВЫЕ МАТЕРИАЛЫ													
Краска белая	https://www.caparol.by/	Консультант салона +375291145577			X	X	X	необходим индивидуальный подбор техники нанесения!		м2	68,1	20	1362,2
Ape Grupo Коллекция WABI SABI Wabi Bianco Lap 60*120 см (N37)	https://lagomera.by/ape-grupo-kollekcziya-wabi-sabi-wabi-bianco-lap-60120-sm-12383	Консультант салона +375293326718		X						м2	17,0	268	4544,8
Vitacer Коллекция PORTUM Pearl Mat 75*150 см	https://lagomera.by/vitacer-kollekcziya-portum-pearl-mat-75			X				столешница, торцевая и лицевая часть под раковину		м2	1,3	314	407,6
Керамогранит Classtone Calista	https://lagomera.by/catalog/neolith/classtone/calista				X	X		кухонный фартук, кухонная столешница, оконные откосы и портал на		м2	12,4	640	7923,2


ROXIA

ТАБЛИЦА ОСНАЩЕНИЯ

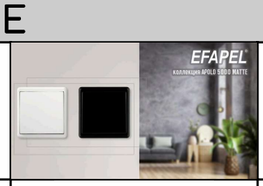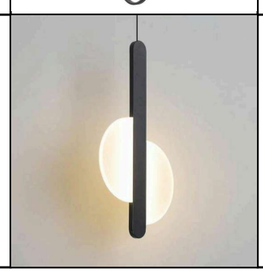ТОВАР	ССЫЛКА	КОНТАКТНОЕ ЛИЦО	ПОМЕЩЕНИЯ					ПРИМЕЧАНИЕ	ИЗОБРАЖЕНИЕ	ЕД.ИЗМ	КОЛ-ВО	СТОИМОСТЬ BYN ОРИЕНТИРОВОЧНО	ОБЩАЯ СТОИМОСТЬ BYN
			1. ПРИХОЖАЯ	2. САНУЗЕЛ	3. СПАЛЬНЯ	4. КУХНЯ - ГОСТИНАЯ	5. ЛОДЖИЯ						
Керамогранит Nero от Neolith	https://lagomera.by/nero-10547		X					на дверной откос		компл.	1,0	1100	1100,0
ИТОГО: НАПОЛЬНЫЕ, СТЕНОВЫЕ МАТЕРИАЛЫ													25573,4
РОЗЕТКИ, ВЫКЛЮЧАТЕЛИ, ОСВЕЩЕНИЕ													
Комплект розеток и выключателей, терморегуляторов Efapel APOLO 5000 MATTE	http://efapel.by/efapel/dobavte-kontrasta-liniya-matte-ot-efa		X	X	X	X	X	черный		фактический расчет стоимости производит консультант салона			2800,0
Встраиваемый светильник Dot	https://maytoni.ru/catalog/functional/vstraivaemye-svetilniki/dl028-2-01w/			X						шт.	4	36	144,0
Подвес Sunrise A вертикальный 27 × 43 см	https://lampsshop.ru/product/podves-sunrise-a-vertikalnyi-27-43-sm-cernyi			X						шт.	1	450	450,0
Подвесной светильник Eclipse B	https://lampsshop.ru/product/podvesnoi-svetilnik-eclipse-b-cernyi-teplyi-svet-3000k				X					шт.	1	370	370,0



ROXIA

ТАБЛИЦА ОСНАЩЕНИЯ

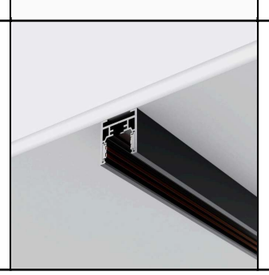ТОВАР	ССЫЛКА	КОНТАКТНОЕ ЛИЦО	ПОМЕЩЕНИЯ					ПРИМЕЧАНИЕ	ИЗОБРАЖЕНИЕ	ЕД.ИЗМ	КОЛ-ВО	СТОИМОСТЬ BYN ОРИЕНТИРОВОЧНО	ОБЩАЯ СТОИМОСТЬ BYN
			1. ПРИХОЖАЯ	2. САНУЗЕЛ	3. СПАЛЬНЯ	4. КУХНЯ - ГОСТИНАЯ	5. ЛОДЖИЯ						
Подвесной светильник Arte Lamp Cappello A3406SP-1BK	https://premiumelectro.by/podvesnoj-svetilnik-arte-lamp-cappello-a3406sp-1bk.html	Консультант салона +375295612154 https://cd-online.by/				X				шт.	3	266	798,0
Торшер Parabole Art	https://lampsshop.ru/product/torser-rarabole-art-teplyi-svet-3000k					X				шт.	1	920	920,0
Потолочная люстра Creative lamp C 30 см	https://lampsshop.ru/product/potolocnaia-liustra-creative-lamp-c-30-sm-zelenyi-teplyi-svet-3000k						X			шт.	1	380	380,0
Шинопровод 2м Exility низкопрофильный накладной	https://maytoni.ru/catalog/functional/trekovye-sistemy/magnitnaya-trekovaya-sistema-exility/shinoprovod-mag/trxm034-		X		X	X				м.пог.	14,2	110,5	1569,1

ROXIA

ТАБЛИЦА ОСНАЩЕНИЯ

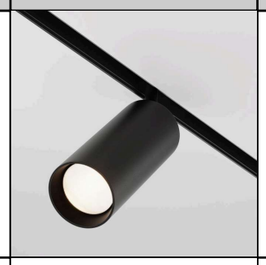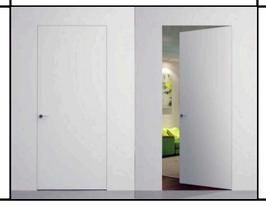ТОВАР	ССЫЛКА	КОНТАКТНОЕ ЛИЦО	ПОМЕЩЕНИЯ					ПРИМЕЧАНИЕ	ИЗОБРАЖЕНИЕ	ЕД.ИЗМ	КОЛ-ВО	СТОИМОСТЬ BYN ОРИЕНТИРОВОЧНО	ОБЩАЯ СТОИМОСТЬ BYN
			1. ПРИХОЖАЯ	2. САНУЗЕЛ	3. СПАЛЬНЯ	4. КУХНЯ - ГОСТИНАЯ	5. ЛОДЖИЯ						
Трековый светильник Focus LED	https://maytoni.ru/catalog/functional/trekovye-sistemy/magnitnaya-trekovaya-sistema-exility/svetilnik-mag/tr032-2-20w3k		X		X	X				шт.	10	125	1250,0
Трековый светильник Basis	https://maytoni.ru/catalog/functional/trekovye-sistemy/magnitnaya-trekovaya-sistema-exility/svetilnik-mag/tr030-2-12w3k		X		X	X				шт.	20	147	2940,0
ИТОГО: РОЗЕТКИ, ВЫКЛЮЧАТЕЛИ, ОСВЕЩЕНИЕ													11621,1
ДВЕРИ, ДЕКОР, ПОКУПНАЯ МЕБЕЛЬ													
ВХОДНАЯ ДВЕРЬ Производства РФ BULDOORS Шторм Шторм-49 под покраску	https://dvernoirai.by/vhodnye-dveri/proizvodstva-rf/buldoors/vxodnyie-dveri-shtorm/shtorm-49-pod-pokrasku		X					цвет фурнитуры и каркаса - черный Щит со стороны квартиры - индивидуальный подбор дизайна и цвета	см. дизайн - проект	шт.	1	1650	1650,0
Межкомнатная дверь	https://nevidimka.by/	Консультант салона +375257770073		X	X			цвет фурнитуры и каркаса - черный		компл.	1	9450	9450,0
Стеклянная перегородка				X				фактический расчет стоимости производит консультант салона					3500,0
Furman Пуфы/Банкетки Club	https://furman.by/catalog/pufy-banketki/club-6		X							шт.	1	1950	1950,0

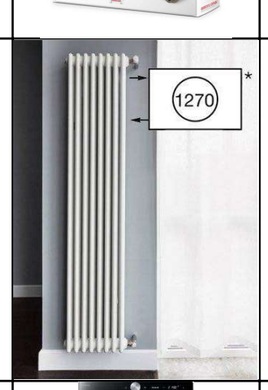
ROXIA

ТАБЛИЦА ОСНАЩЕНИЯ

ТОВАР	ССЫЛКА	КОНТАКТНОЕ ЛИЦО	ПОМЕЩЕНИЯ					ПРИМЕЧАНИЕ	ИЗОБРАЖЕНИЕ	ЕД.ИЗМ	КОЛ-ВО	СТОИМОСТЬ BYN ОРИЕНТИРОВОЧНО	ОБЩАЯ СТОИМОСТЬ BYN
			1. ПРИХОЖАЯ	2. САНУЗЕЛ	3. СПАЛЬНЯ	4. КУХНЯ - ГОСТИНАЯ	5. ЛОДЖИЯ						
Журнальный столик Sheffilton SHT-CT31 (черный муар)	https://www.21vek.by/coffee_tables/shtct31_sheffilton_03.html				X					шт.	1	79	79,0
Кровать prada	https://artestudio.by/prada	Консультант салона +375293994455			X			образ					
Диван taos	https://artestudio.by/taos					X							
Salina Bar chair	https://sandalyeci.com/by-ru/products/bar-chairs/salina-bar-chair					X		размер - ПОЛУБАРНЫЙ		шт.	3	2275	6825,0
SPARX Jomo BlackТемно-серыйэргономичное кресло	https://kingstyle.by/kresla/sparx_jomo_black/						X			шт.	1	888	888,0
												ИТОГО: ДВЕРИ, ДЕКОР, ПОКУПНАЯ МЕБЕЛЬ	24342,0
БЫТОВАЯ ТЕХНИКА, САНТЕХНИКА													
Кондиционер Bosch Climate Line 5000 CLL5000 W 22 E/CLL5000 22 E	https://xn--24-6kc5ajgi3c.xn--90ais/bosch/bosch-climate-line-5000-cll5000-w-22-e-cll5000-22-e/					X				шт.	1	2080	2080,0
Проветриватель с рекуперацией Funai Fuji ERW-150X.P (Wi-Fi / Pearl White)	https://catalog.onliner.by/exhaustfan/funai/funaifuji					X				шт.	1	1680	1680,0

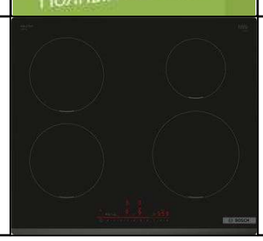
ROXIA

ТАБЛИЦА ОСНАЩЕНИЯ

ТОВАР	ССЫЛКА	КОНТАКТНОЕ ЛИЦО	ПОМЕЩЕНИЯ					ПРИМЕЧАНИЕ	ИЗОБРАЖЕНИЕ	ЕД.ИЗМ	КОЛ-ВО	СТОИМОСТЬ BYN ОРИЕНТИРОВОЧНО	ОБЩАЯ СТОИМОСТЬ BYN
			1. ПРИХОЖАЯ	2. САНУЗЕЛ	3. СПАЛЬНЯ	4. КУХНЯ - ГОСТИНАЯ	5. ЛОДЖИЯ						
Система защиты от протечки воды Аквасторож Эксперт РАДИО 1 * 25 ТН76	https://santeh24.by/catalog/sistemy_zashchity_ot_protechek/akvastorozh/30508/	Роман +375298624156 www.roxia.by		X		X				шт.	2	1325	2650,0
Радиатор стальной трубчатый Zehnder	https://progreem.by/catalog/otoplenie/radiatory-i-konvektory/trubchatye/zehnder-2180-10-1270-white-9016/				X			фактическую модель подбирает специалист стоимость дана условно и без учета комплектующих		шт.	1	2500	2500,0
Стиральная машина Samsung WW90DG6U85LBU4	https://catalog.onliner.by/washingmachine/samsung/ww90dg6u85lbu4		X							шт.	1	4825	4825,0
Сушильная машина Samsung DV90T6240LB/S6	https://catalog.onliner.by/washingmachine/samsung/dv90t6240lbs6		X							шт.	1	3999	3999,0
Смеситель ARFEKA AF SDS-03SS304 SATIN	https://catalog.onliner.by/faucet/arfeka/afsds03ss304sati					X				шт.	1	233,15	233,2
Дозатор для моющего средства ARFEKA ECO AR DS 11 SATIN	https://mojki.by/aksessuary-dlya-kuhni/dozatoryi-dlya-myila/d					X				шт.	1	31	31,0

ROXIA

ТАБЛИЦА ОСНАЩЕНИЯ

ТОВАР	ССЫЛКА	КОНТАКТНОЕ ЛИЦО	ПОМЕЩЕНИЯ					ПРИМЕЧАНИЕ	ИЗОБРАЖЕНИЕ	ЕД.ИЗМ	КОЛ-ВО	СТОИМОСТЬ BYN ОРИЕНТИРОВОЧНО	ОБЩАЯ СТОИМОСТЬ BYN
			1. ПРИХОЖАЯ	2. САНУЗЕЛ	3. СПАЛЬНЯ	4. КУХНЯ - ГОСТИНАЯ	5. ЛОДЖИЯ						
Фильтр для очистки воды Omoikiri 1.0	https://omoikiri.by/catalog/aksessuary/filtr-dlya-ochistki-vody	Консультант салона +375445109054				X				шт.	1	518	518,0
Арматура для одночашевых моек Omoikiri WK-1-GB-A	https://omoikiri.by/catalog/aksessuary/armatura-dlya-odnoc					X				шт.	1	298	298,0
Кухонная мойка Paulmark Lassan 54 Uni LA54-BS	https://catalog.onliner.by/kitchensink/paulmark/la54bs					X				шт.	1	857,56	857,6
Измельчитель пищевых отходов Bort Master Eco Control	https://catalog.onliner.by/disposer/bort/93417999					X		кнопка - сатин		шт.	1	469	469,0
Холодильник Samsung BRB30715EWW/EF	https://catalog.onliner.by/refrigerator/samsung/brb30715ewwef					X				шт.	1	4836	4836,0
Варочная панель Bosch PIE631HB1E	https://catalog.onliner.by/hob_cooker/bosch/pie631hb1e					X				шт.	1	1619	1619,0

ROXIA

ТАБЛИЦА ОСНАЩЕНИЯ

ТОВАР	ССЫЛКА	КОНТАКТНОЕ ЛИЦО	ПОМЕЩЕНИЯ					ПРИМЕЧАНИЕ	ИЗОБРАЖЕНИЕ	ЕД.ИЗМ	КОЛ-ВО	СТОИМОСТЬ BYN ОРИЕНТИРОВОЧНО	ОБЩАЯ СТОИМОСТЬ BYN
			1. ПРИХОЖАЯ	2. САНУЗЕЛ	3. СПАЛЬНЯ	4. КУХНЯ - ГОСТИНАЯ	5. ЛОДЖИЯ						
Кухонная вытяжка MAUNFELD Lee Wall 39 (нержавеющая сталь)	https://catalog.onliner.by/hoods/maunfeld/leewall39stst					X				шт.	1	1599	1599,0
Встраиваемая посудомоечная машина Bosch Serie 4 SMV4HVX31E	https://catalog.onliner.by/dishwasher/bosch/smv4hvx31e					X				шт.	1	1803,46	1803,5
Электрический духовой шкаф Bosch HBA534EB0	https://catalog.onliner.by/oven_cooker/bosch/hba534eb0					X				шт.	1	1365,31	1365,3
Телевизор LG QNED86 65QNED86T6A	https://catalog.onliner.by/tv/lg/65qned86t6a					X				шт.	1	3880	3880,0
Кронштейн Kromax ELEMENT-3 (черный)	https://catalog.onliner.by/wallmount/kromax/element3b					X				шт.	1	37	37,0

ROXIA

ТАБЛИЦА ОСНАЩЕНИЯ

ТОВАР	ССЫЛКА	КОНТАКТНОЕ ЛИЦО	ПОМЕЩЕНИЯ					ПРИМЕЧАНИЕ	ИЗОБРАЖЕНИЕ	ЕД.ИЗМ	КОЛ-ВО	СТОИМОСТЬ BYN ОРИЕНТИРОВОЧНО	ОБЩАЯ СТОИМОСТЬ BYN
			1. ПРИХОЖАЯ	2. САНУЗЕЛ	3. СПАЛЬНЯ	4. КУХНЯ - ГОСТИНАЯ	5. ЛОДЖИЯ						
K955201 Комплект инсталляции TECEspring K955201 для унитаза, кнопка хром глянец	https://tece-bel.by/komplekt-installyaczii-tecespring-k955201.html	Роман +375298624156 www.roxia.by		X						шт.	1	768	768,0
Подвесной унитаз Grossman GR-4447S безободковый с крышкой Slim	https://sanit.by/podvesnoj-unitaz-grossman-gr-4447-s-bezobodkovyj-s-krysh			X						шт.	1	645,72	645,7
Полотенцесушитель Маргроид Inaro СНШ профильный электрический (таймер) 6 крючков	https://sanit.by/polotencesushitel-margroid-inaro-snsh-profilnyj-elektricheskij-tajmer-6-kryuchkov.html?variation=67186			X				150x12 3 секции 6 крючков		шт.	1	1024	1024,0
Смеситель встраиваемый Boheme Uno 465-CR хром для умывальника	https://www.bydom.by/smesiteli/smesitel-dlya-umyvalnika-skrytogo-montazh			X						шт.	1	820,05	820,1
Умывальник Roxen Sims 570145	https://sanit.by/umyvalnik-roxen-sims-570145.html							Комплект №4 умывальник белый донный клапан с сифоном		шт.	1	288	288,0
Смеситель встраиваемый Boheme Uno 467-CR хром с гигиеническим душем	https://sanit.by/smesitel-vstraivaemyj-boheme-uno-467-cr-hrom-s-gigienicheskim-dushem.ht			X						шт.	1	504,68	504,7

ROXIA

ТАБЛИЦА ОСНАЩЕНИЯ

ТОВАР	ССЫЛКА	КОНТАКТНОЕ ЛИЦО	ПОМЕЩЕНИЯ					ПРИМЕЧАНИЕ	ИЗОБРАЖЕНИЕ	ЕД.ИЗМ	КОЛ-ВО	СТОИМОСТЬ BYN ОРИЕНТИРОВОЧНО	ОБЩАЯ СТОИМОСТЬ BYN
			1. ПРИХОЖАЯ	2. САНУЗЕЛ	3. СПАЛЬНЯ	4. КУХНЯ - ГОСТИНАЯ	5. ЛОДЖИЯ						
Bohemе Смеситель встроенный + верхний 30см+ ручной душ, Uno. Хром 464-CR	https://aqualine.by/smesiteli/dlya-dusha/smes-duscha-boheme/dushevaya-sistema-skrytogo-montazha-b			X				предусмотреть замену кронштейна для тропического душа		шт.	1	1277	1277,0
Душевой лоток Viega Advantix Vario 736552 без решетки	https://fontann.by/dushevye_lotki/dushevoy_lotok_vstraivaemyy_v_stenu_viega_advantix_vario_736552_bez_reshetki_30_120_			X						шт.	1	2625	2625,0
												ИТОГО: БЫТОВАЯ ТЕХНИКА, САНТЕХНИКА	43233
												ИТОГО ПО ЗАКУПКЕ:	104769

ПРЕДВАРИТЕЛЬНЫЙ РАСЧЕТ СТОИМОСТИ РЕМОНТА "ПОД КЛЮЧ"

ROXIA

Номер пом.	№1	№2	№3	№4	№5	ИТОГО	
Кол-во =	1	1	1	1	1	5	
H пом =	2,73	2,75	2,73	2,73	2,74	2,73	
S пом =	5,60	3,77	9,66	25,22	3,95	48,20	
P пом =	9,96	8,34	12,78	22,79	8,62	62,49	
S стен =	27,19	22,89	34,89	62,22	23,58	170,77	

Данные просчитываются исходя из проектной документации!

Объемы работ и материалов уточняются только после разработки финального дизайн - проекта!
Сметная ФАКТИЧЕСКАЯ стоимость работ в период реализации может понижаться и повышаться до 10%

НАИМЕНОВАНИЕ РАБОТ/МАТЕРИАЛА	Ед. изм	За ед $	Кофф. слож-ти	Кол - во	ПРИХОЖАЯ	САНУЗЕЛ	МАСТЕР - СПАЛЬНЯ	КУХНЯ - ГОСТИНАЯ	ЛОДЖИЯ	$	Средняя стоимость за 1 м.кв	ПРИМЕЧАНИЯ
1. ДЕМОНТАЖНЫЕ РАБОТЫ + УКРЫВКА										857,00	18	
2. ВОЗВЕДЕНИЕ ПЕРЕГОРОДОК										573,00	12	
3. ЭЛЕКТРОМОНТАЖНЫЕ РАБОТЫ										2131,00	44	
4. САНТЕХНИЧЕСКИЕ РАБОТЫ										1880,00	39	
5. УСТРОЙСТВО УТЕПЛЕНИЯ										212,00	4	
6. УСТРОЙСТВО СТЯЖКИ										740,00	15	
7. ШТУКАТУРНЫЕ РАБОТЫ										1170,00	24	
8. ВЕНТИЛЯЦИОННЫЕ РАБОТЫ										160,00	3	
9. УСТРОЙСТВО ТЕНЕВОГО ПЛИНТУСА										1092,00	23	
10. ГИПСОКАРТОННЫЕ РАБОТЫ										892,00	19	
11. ОБЛИЦОВОЧНЫЕ РАБОТЫ										2217,00	46	
12. МАЛЯРНЫЕ РАБОТЫ										2140,00	44	
13. ДЕКОРАТИВНАЯ ШТУКАТУРКА										644,00	13	
14. ПОКРАСОЧНЫЕ РАБОТЫ										908,00	19	
15. ЧИСТОВОЙ ЭЛЕКТРОМОНТАЖ										513,00	11	
16. ЧИСТОВОЙ САНТЕХМОНТАЖ										310,00	6	
ВСЕГО ПО ЧЕРНОВЫМ РАБОТАМ ПОД КЛЮЧ										16439	341	
ИТОГО СТОИМОСТЬ РАБОТ С УЧЁТОМ КЭШБЕКА										15848	328	30% кэшбека = 591$
12. ЧЕРНОВЫЕ МАТЕРИАЛЫ. Процентное соотношение от СМР 50%										6340,00	132	Уточняет руководитель проекта
ВСЕГО РАБОТЫ +ЧЕРНОВЫЕ МАТЕРИАЛЫ										22188	460	
13.00 Натяжной потолок под клю	м.кв.	100	1,0	5,73		3,53		2,20		573	12	Уточняет руководитель проекта
14.00 ПОКУПНЫЕ ПРЕДМЕТЫ И ЭЛЕМЕНТЫ ИНТЕРЬЕРА. См. таблицу осно										30814	639	Уточняет дизайнер проекта
•ИЗГОТАВЛИВАЕМАЯ МЕБЕЛЬ•												

детализацию по работам и стоимости см. приложенную смету

ПРЕДВАРИТЕЛЬНЫЙ РАСЧЕТ СТОИМОСТИ РЕМОНТА "ПОД КЛЮЧ"

ROXIA

Номер пом.	№1	№2	№3	№4	№5	ИТОГО
Кол-во =	1	1	1	1	1	5
H пом =	2,73	2,75	2,73	2,73	2,74	2,73
S пом =	5,60	3,77	9,66	25,22	3,95	48,20
P пом =	9,96	8,34	12,78	22,79	8,62	62,49
S стен =	27,19	22,89	34,89	62,22	23,58	170,77

Данные просчитываются исходя из проектной документации!

Объемы работ и материалов уточняются только после разработки финального дизайн - проекта!
Сметная ФАКТИЧЕСКАЯ стоимость работ в период реализации может понижаться и повышаться до 10%

	НАИМЕНОВАНИЕ РАБОТ/МАТЕРИАЛА	Ед. изм	За ед $	Коэф. слож-ти	Кол - во	ПРИХОЖАЯ	САНУЗЕЛ	МАСТЕР - СПАЛЬНЯ	КУХНЯ - ГОСТИНАЯ	ЛОДЖИЯ	$	Средняя стоимость за 1 м.кв	ПРИМЕЧАНИЯ
10.00	Зеркало в прихожую	шт				1					285	6	
10.01	Стеновая панель					1					240	5	
10.02	Подвесная консоль в прихожую	шт				1					175	4	
10.03	Система хранения под стиральную и сушильную машину	шт				1					860	18	
10.04	Система хранения над инсталляцией и зашивка инсталляции	шт					1				365	8	
10.05	Тумба под раковину	шт					1				460	10	
10.06	Зеркало	шт					1				175	4	
10.07	Панель за изголовьем	шт						1			325	7	мебель посчитана по проекту с учетом комплектации премиум - фурнитурой, возможно изменение стоимости в меньшую сторону, в зависимоти от выбора материалов фасадов
10.08	Кровать	шт						1			1150	24	
10.09	Система хранения	шт						1			1725	36	
10.10	Стеновая и потолочная панель	шт						1			530	11	
10.11	Кухонный гарнитур	шт							1		5170	107	
10.12	Тумба под телевизор + стеллаж	шт							1		1900	39	
10.13	Стеновые панели								1		690	14	
10.14	Журнальный стол	шт							1		350	7	
10.15	Диван - кровать	шт							1		1650	34	
10.16	Рабочий стол	шт								1	310	6	
	ИЗГОТАВЛИВАЕМАЯ МЕБЕЛЬ ИТОГО :										16360	339	
	•ДЕКОР•												
11.00	Шторы тканевые (длина стены)	м.п.	210	1,0	10			3	4	3	2124	44	
11.02	Подушки	шт	30	1,0	4			2	2		120	2	
11.03	Покрывало/плед	шт	150	1,0	2			1	1		300	6	
11.04	Посуда(комплект на 6 персон 18 предмет	компл	300	1,0	1				1		300	6	

ПРЕДВАРИТЕЛЬНЫЙ РАСЧЕТ СТОИМОСТИ РЕМОНТА "ПОД КЛЮЧ"

ROXIA

Номер пом.	№1	№2	№3	№4	№5	ИТОГО
Кол-во =	1	1	1	1	1	5
H пом =	2,73	2,75	2,73	2,73	2,74	2,73
S пом =	5,60	3,77	9,66	25,22	3,95	48,20
P пом =	9,96	8,34	12,78	22,79	8,62	62,49
S стен =	27,19	22,89	34,89	62,22	23,58	170,77

Данные просчитываются исходя из проектной документации!

Объемы работ и материалов уточняются только после разработки финального дизайн - проекта!
Сметная ФАКТИЧЕСКАЯ стоимость работ в период реализации может понижаться и повышаться до 10%

	НАИМЕНОВАНИЕ РАБОТ/МАТЕРИАЛА	Ед. изм	За ед $	Коэф. слож-ти	Кол - во	ПРИХОЖАЯ	САНУЗЕЛ	МАСТЕР - СПАЛЬНЯ	КУХНЯ - ГОСТИНАЯ	ЛОДЖИЯ	$	Средняя стоимость за 1 м кв	ПРИМЕЧАНИЯ
11.05	Столовые приборы (коплект на 6 персон	компл	100	1,0	1				1		100	2	Подбор производится на этапе реализации
11.06	Стаканы	шт.	3	1,0	1				1		3	0	
11.07	Бокалы	шт.	15	1,0	1				1		15	0	
11.08	Живые растения	шт.	300	1,0	2				1	1	600	12	
11.09	Елка и новогодние украшения	компл	400	1,0	1				1		400	8	
11.11	Картина	шт.	150	1,0	10	1	2	2	1	4	1500	31	
11.12	Мелкая бытовая техника (тостер, блендер, робот - пылесос, умная колонка и т.д.)	шт.	200	1,0	4				4		800	17	
	ДЕКОР ИТОГО										6262	130	
	РЕМОНТ "ПОД КЛЮЧ" ИТОГО										76197	1581	